



Montpellier
Méditerranée
Métropole

Plan Local d'Urbanisme intercommunal (PLUi)

Montpellier Méditerranée Métropole

Règlement graphique

Pièce D


Aspect extérieur & patrimoine

PLAN
01

Echelle 1 : 5000 ème

50 Mètres

LOCALISATION

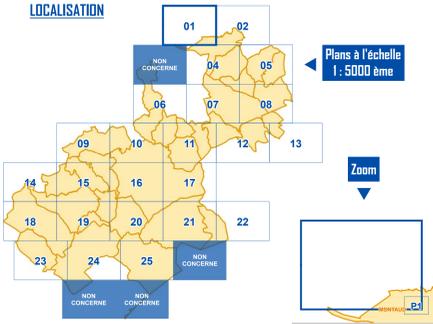

LEGENDE

Éléments de paysage et de patrimoine

- Ponctuel
- Linéaire
- ▨ Surfactive
- ▤ Toit terrasse autorisé

Secteurs avec dispositions particulières sur l'aspect extérieur

- Secteur 1
- Secteur 2
- Secteur 3
- Secteur 4
- Secteur 5
- Secteur 6
- Secteur 7

NB - Se référer à l'étiquette du secteur (ex MR_1) pour identifier la commune d'application du secteur considéré et les règles relatives (règlement titre II / partie 3)

Code	Commune	Code	Commune
BA	Bailargues	MR	Montpellier
BE	Beaulieu	MM	Murviel-les-Montpellier
CA	Castelnau-le-Lez	PS	Pépère
CS	Castries	PI	Pignan
CL	Clapiers	PZ	Prades-le-Lez
CC	Cournonsec	RE	Rosières
CO	Coumoussier	SGM	Saint-Genès-des-Mourgues
FA	Fabrigues	SGO	Saint-Georges-d'Orques
GR	Grabels	SB	Saint-Bris
JA	Jacou	SD	Saint-Denis
JU	Juvignac	SJ	Saint-Jean-de-Védas
LA	Lattes	SA	Sausan
LE	Lavérune	SU	Sussargues
LS	Le Crès	VE	Vendargues
MO	Montaud	VLM	Villeneuve-lès-Maguelone
MZ	Montferrier-sur-Lez		

Habillage du plan

- Plan zoom
- Parcelle
- Bâti cadastral
- Limite de commune





Montpellier
Méditerranée
Métropole

Plan Local d'Urbanisme intercommunal (PLUi)

Montpellier Méditerranée Métropole

Règlement graphique


Pièce D

Aspect extérieur & patrimoine

PLAN
04

Echelle 1 : 5000 ème
50 Mètres

LOCALISATION

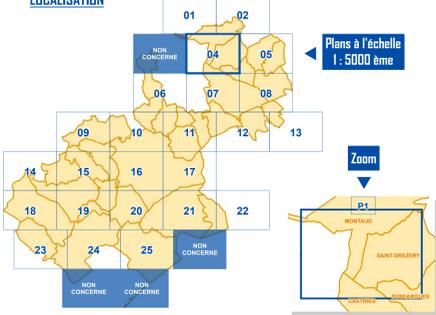

LEGENDE

Éléments de paysage et de patrimoine

- Ponctuel
- Linéaire
- ▨ Surfacique
- ▤ Toit terrasse autorisé

Secteurs avec dispositions particulières sur l'aspect extérieur


- Secteur 1
- Secteur 2
- Secteur 3
- Secteur 4
- Secteur 5
- Secteur 6
- Secteur 7

NB - Se référer à l'étiquette du secteur (ex MR_1) pour identifier la commune d'application du secteur considéré et les règles relatives (règlement titre II / partie 3)

Code	Commune	Code	Commune
BA	Bailargues	MR	Montpellier
BE	Beaulieu	MM	Murviel-les-Montpellier
CA	Castelnau-le-Lez	PE	Pérols
CS	Castries	PI	Pignan
CL	Clapiers	PZ	Prades-le-Lez
CC	Cournonsec	RE	Rosières
CO	Coummeron	SGM	Saint-Genès-des-Mourgues
FA	Fabrigues	SGO	Saint-Georges-d'Orques
GR	Grabels	SB	Saint-Bris
JA	Jacou	SD	Saint-Denis
JU	Juvignac	SJ	Saint-Jean-de-Védas
LA	Lattes	SA	Sausan
LE	Lavérune	SU	Sussargues
LS	Le Crès	VE	Vendargues
MO	Montaud	VLM	Villeneuve-lès-Maguelone
MZ	Monterotier-sur-Lez		

Habillage du plan

- Plan zoom
- Parcelle
- Bâti cadastral
- Limite de commune

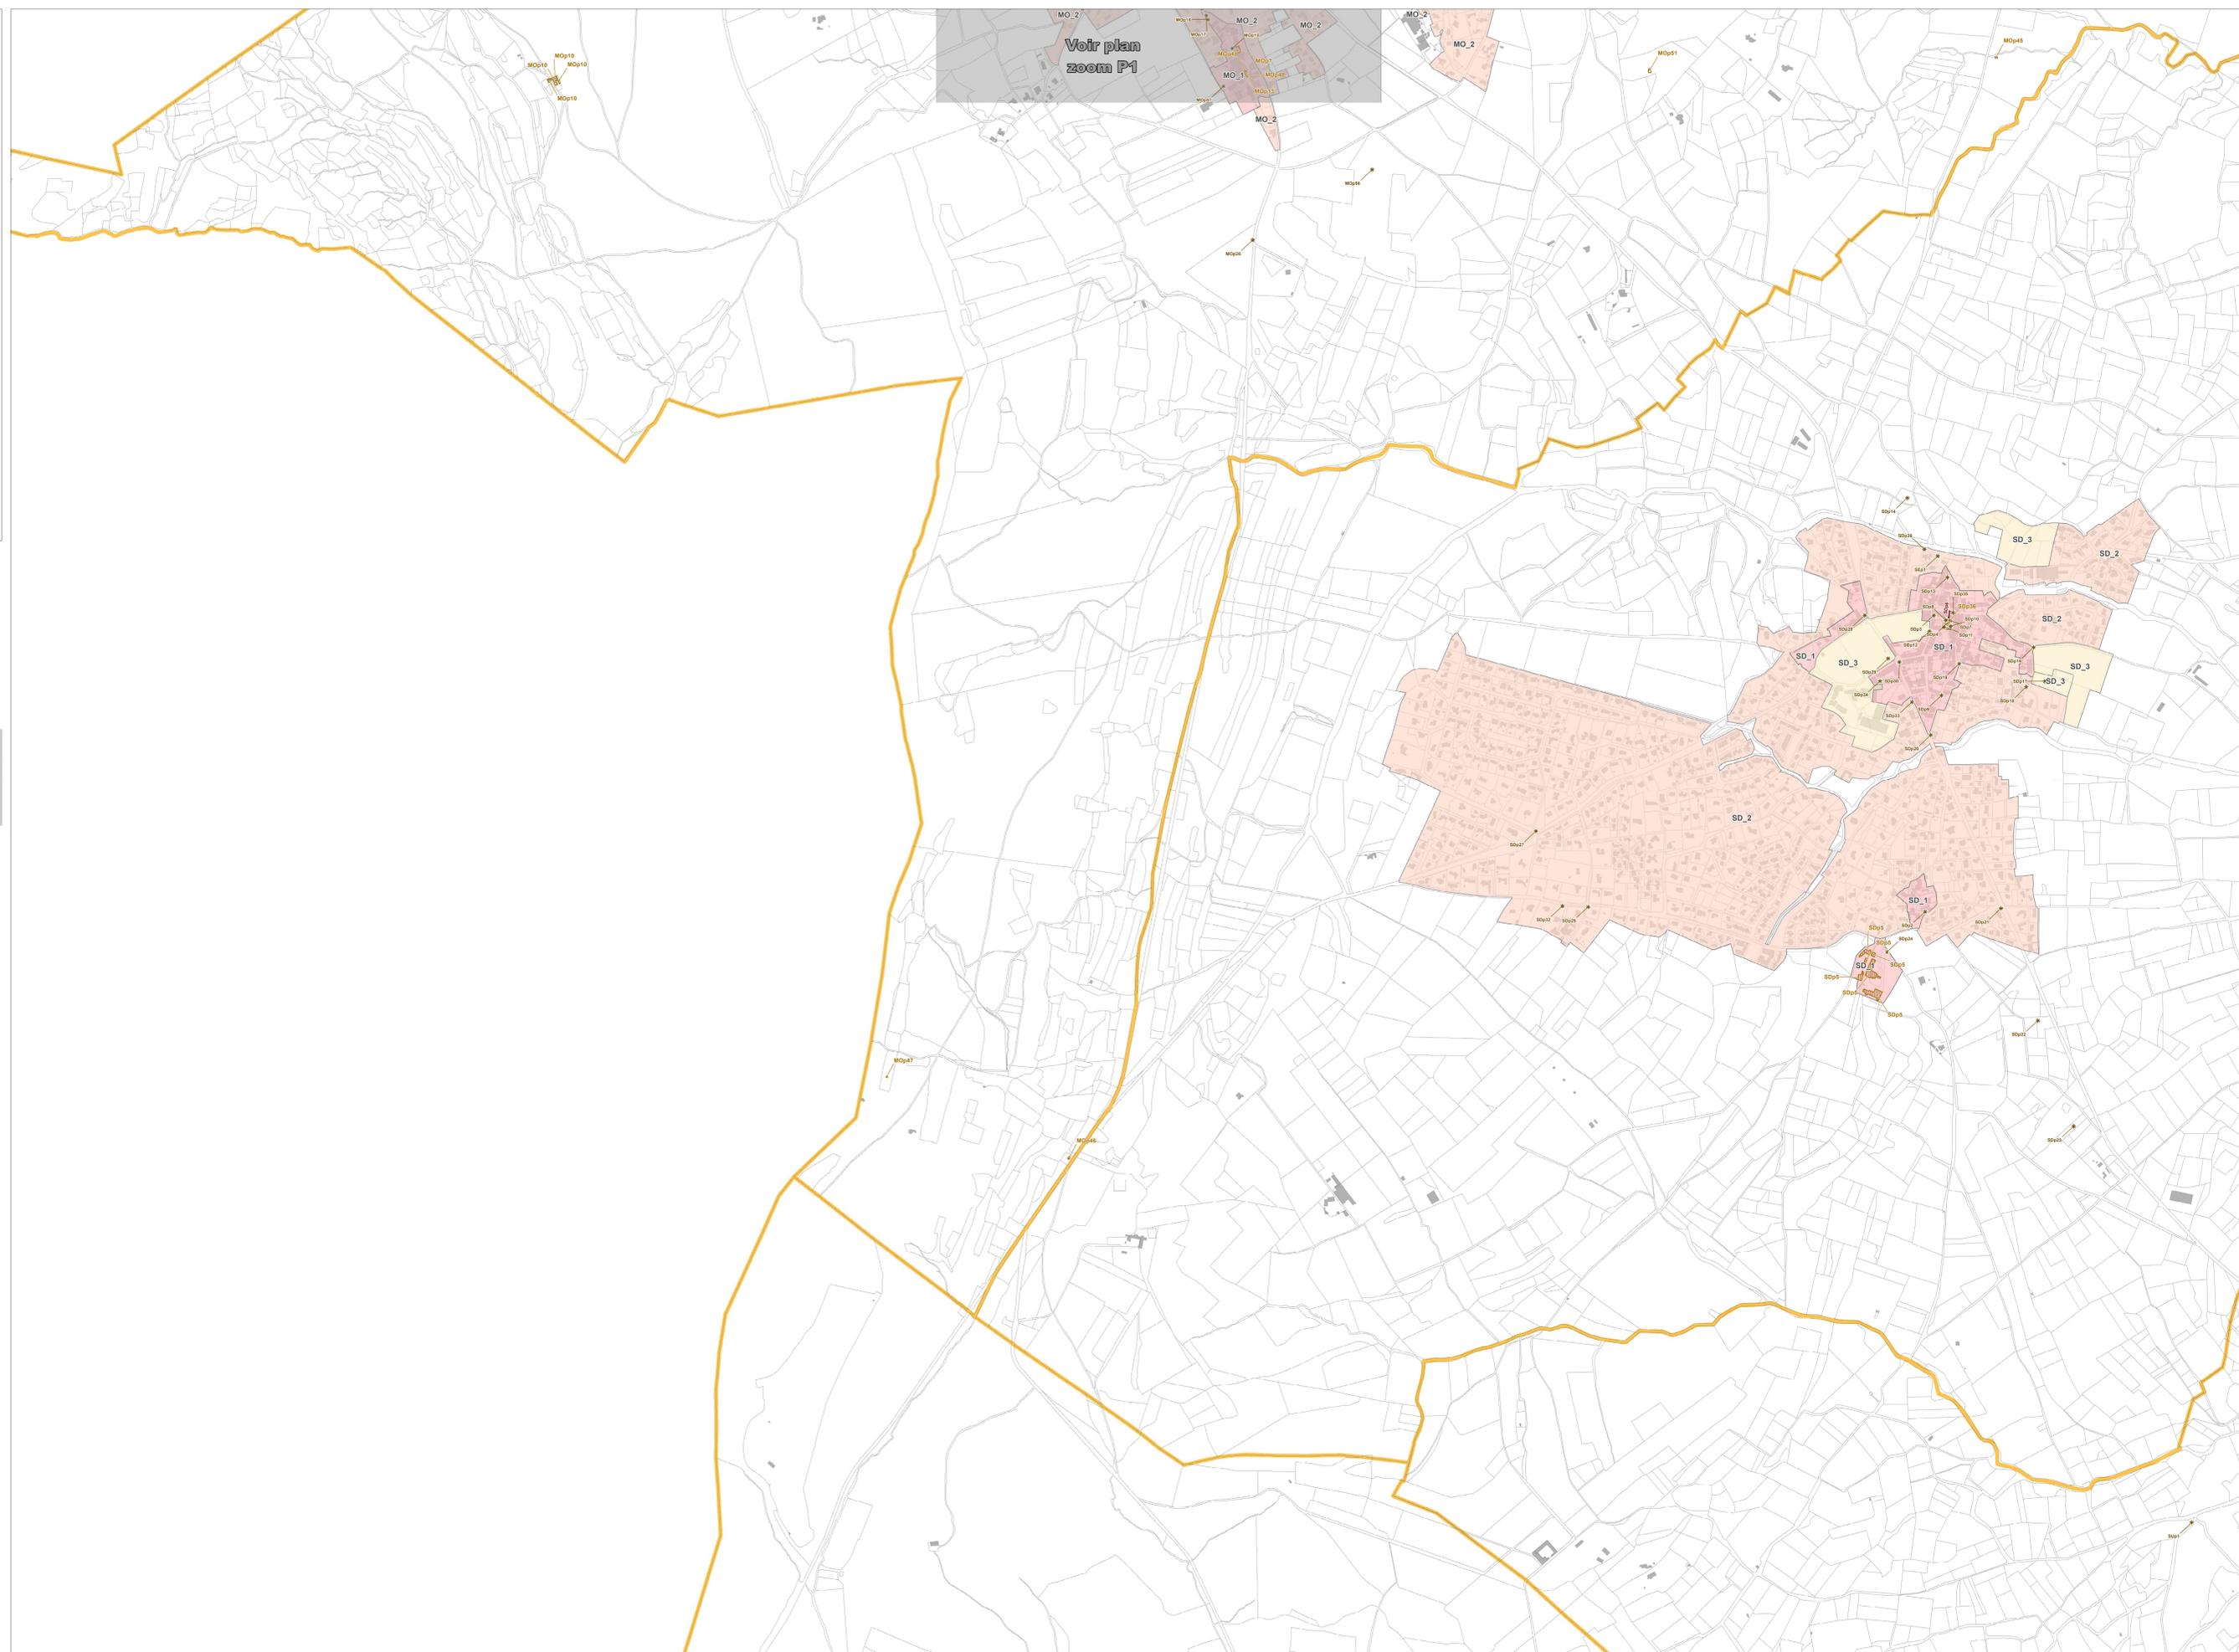



Montpellier
Méditerranée
Métropole

Plan Local d'Urbanisme intercommunal (PLUi)

Montpellier Méditerranée Métropole

Règlement graphique


Pièce D

Aspect extérieur & patrimoine

PLAN
05

Echelle 1 : 5000 ème
50 Mètres

LOCALISATION

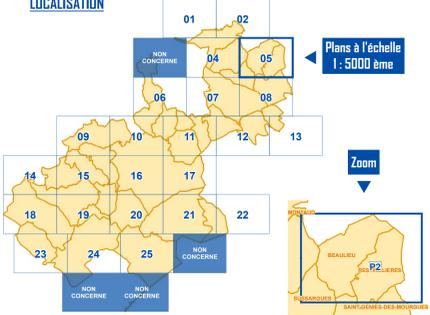

LEGENDE

Éléments de paysage et de patrimoine

- Ponctuel
- Linéaire
- ▨ Surfascique
- ▨ Toit terrasse autorisé

Secteurs avec dispositions particulières sur l'aspect extérieur


- Secteur 1
- Secteur 2
- Secteur 3
- Secteur 4
- Secteur 5
- Secteur 6
- Secteur 7

NB : Se référer à l'étiquette du secteur (ex MR_1) pour identifier la commune d'application du secteur considéré et les règles relatives (règlement titre II / partie 3)

Code	Commune	Code	Commune
BA	Ballargues	MR	Montpellier
BE	Beaulieu	MM	Murviel-les-Montpellier
CA	Castelnau-le-Lez	PE	Pérols
CS	Castries	PI	Pignan
CL	Clapiers	PZ	Prades-le-Lez
CC	Codornac	RE	Rosières
CO	Coumoussac	SGM	Saint-Genès-des-Mourgues
FA	Fabrigues	SGO	Saint-Georges-d'Orques
GR	Grabels	SB	Saint-Bris
JA	Jacou	SD	Saint-Denis
JU	Juvignac	SJ	Saint-Jean-de-Védas
LA	Lattes	SA	Sausson
LE	Lavérune	SU	Sussargues
LS	Le Crès	VE	Vendargues
MO	Montaud	VLM	Villeneuve-lès-Maguelone
MZ	Montferrier-sur-Lez		

Habillage du plan

- Plan zoom
- Parcelle
- Bâti cadastral
- Limite de commune

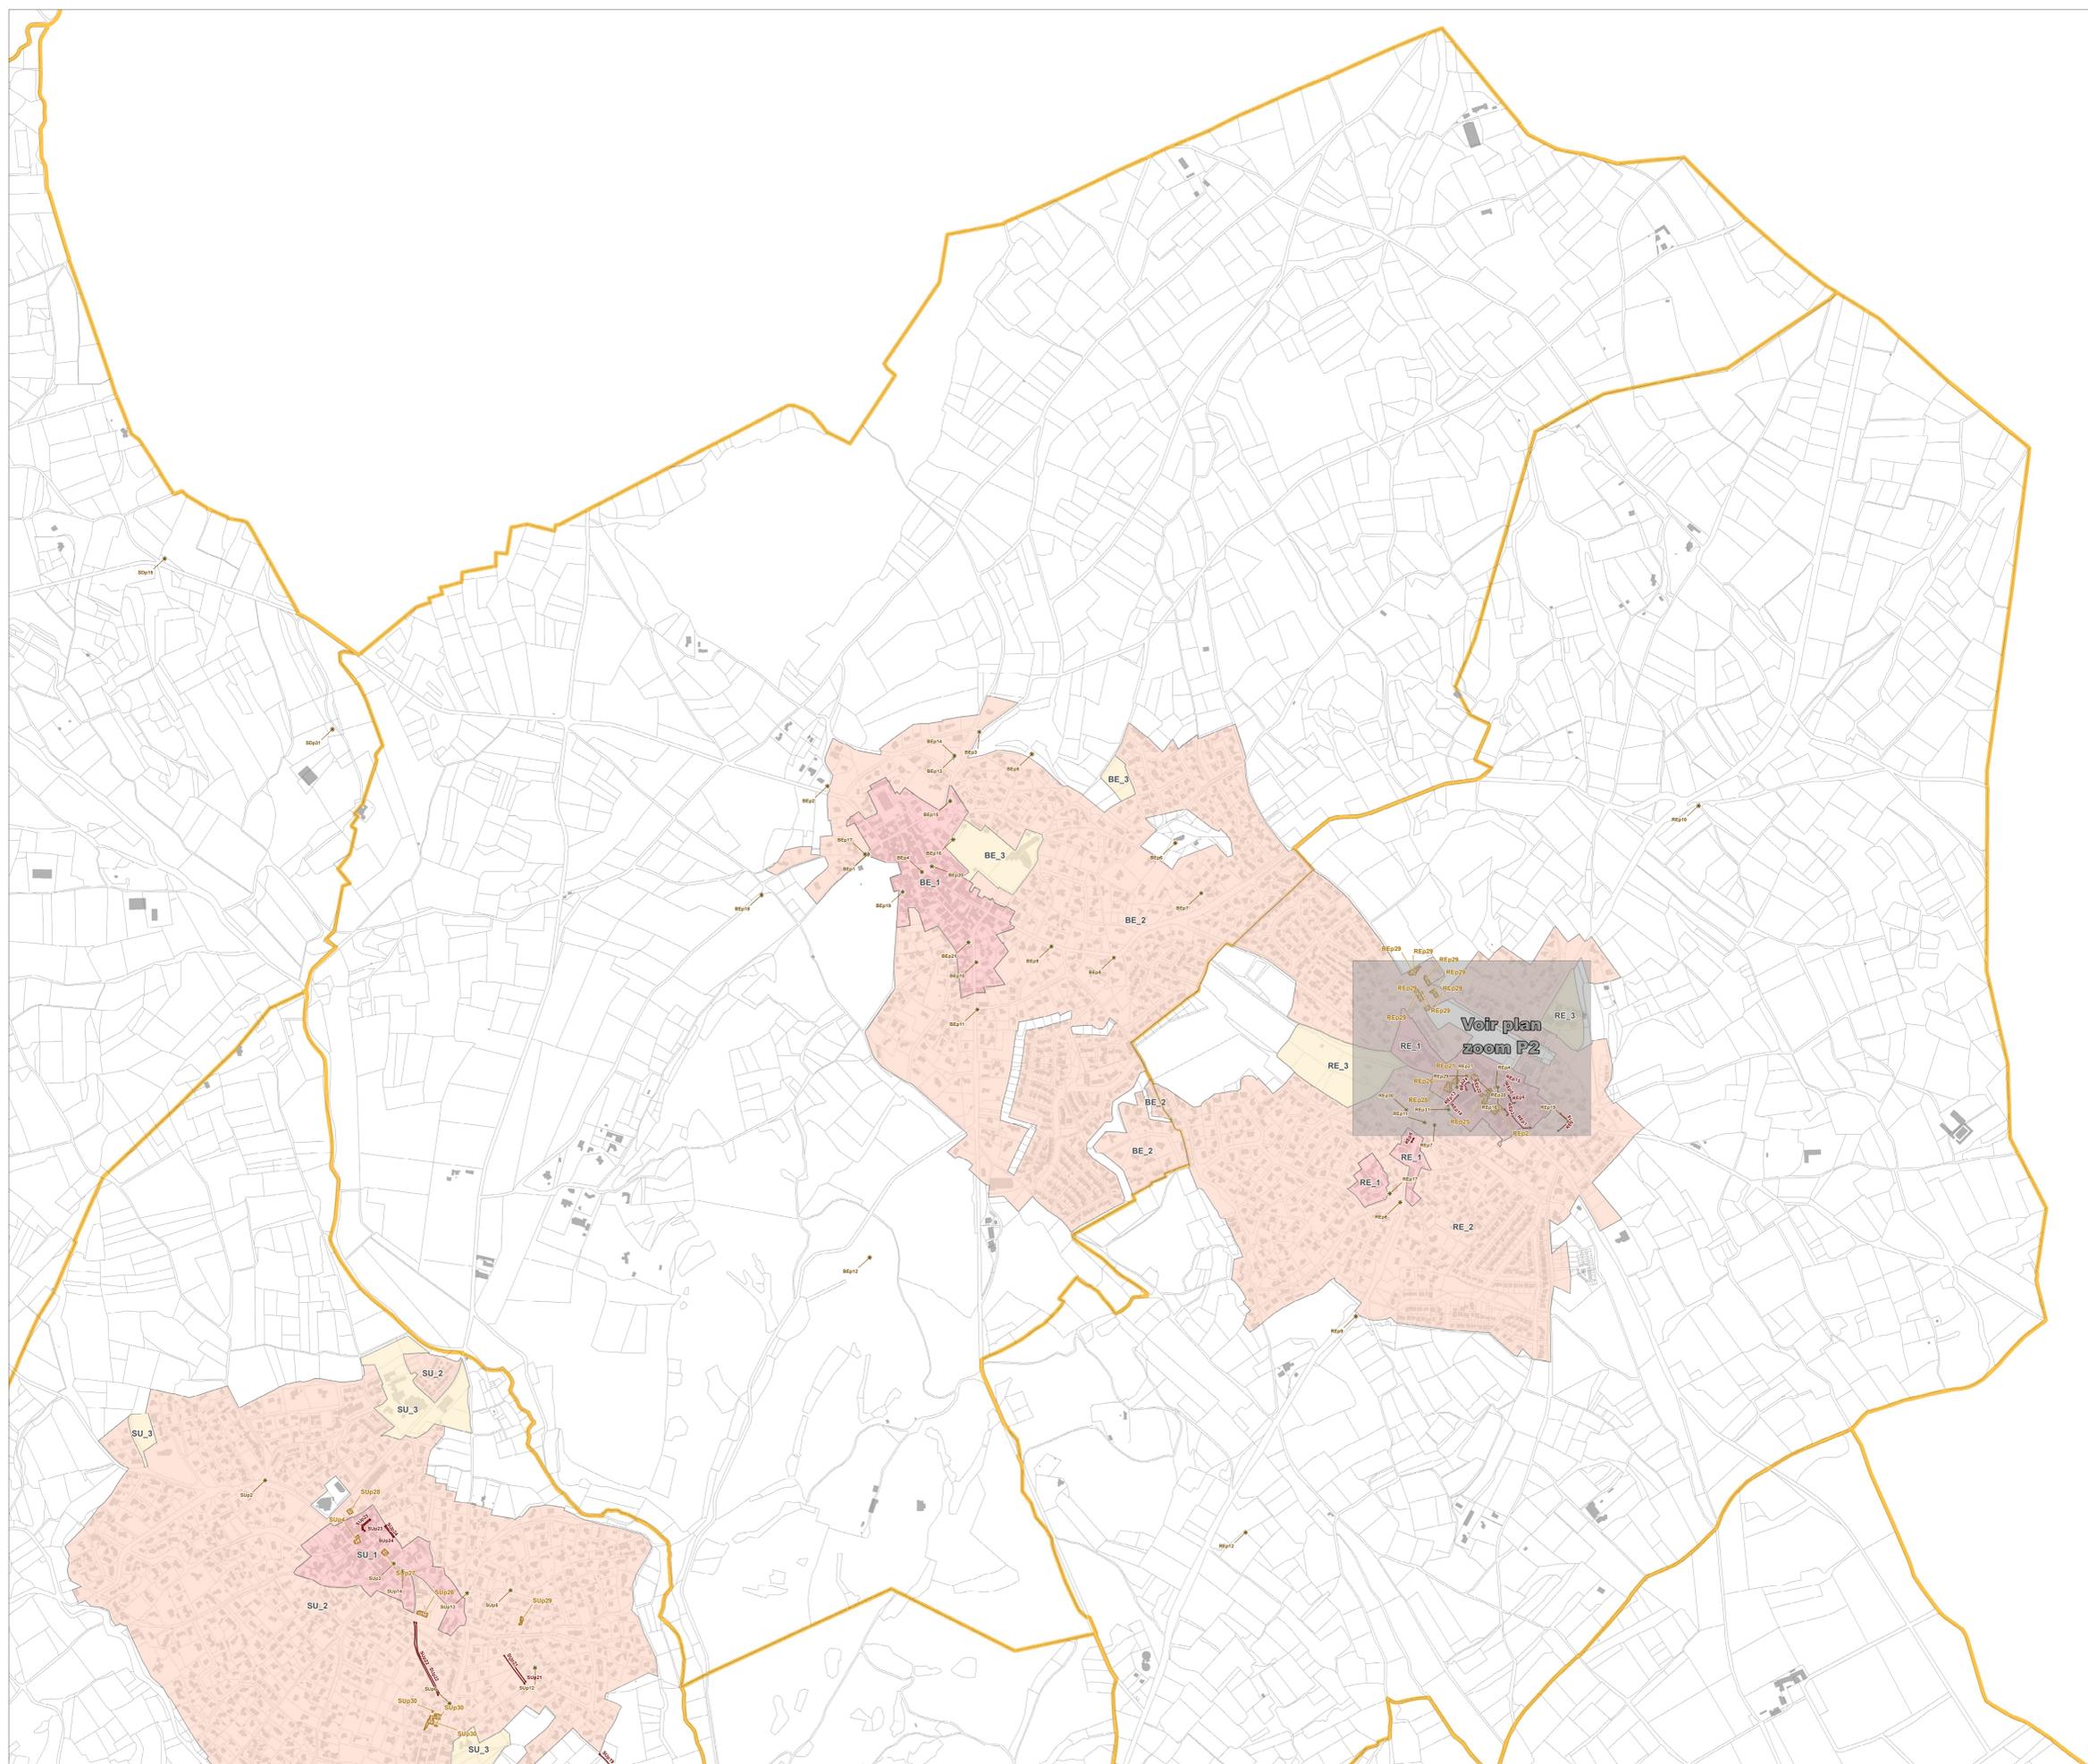



Montpellier
Méditerranée
Métropole

Plan Local d'Urbanisme intercommunal (PLUi)

Montpellier Méditerranée Métropole

Règlement graphique


Pièce D

Aspect extérieur & patrimoine

PLAN
06

Echelle 1 : 5000 ème
50 Mètres

LOCALISATION

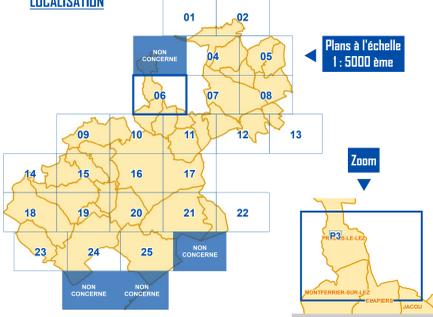

LEGENDE

Éléments de paysage et de patrimoine

- Ponctuel
- Linéaire
- ▨ Surfacique
- ▨ Toit terrasse autorisé

Secteurs avec dispositions particulières sur l'aspect extérieur


- Secteur 1
- Secteur 2
- Secteur 3
- Secteur 4
- Secteur 5
- Secteur 6
- Secteur 7

NB : Se référer à l'étiquette du secteur (ex MR_1) pour identifier la commune d'application du secteur considéré et les règles relatives (règlement titre II / partie 3)

Code	Commune	Code	Commune
BA	Bailargues	MR	Montpellier
BE	Beaufort	MM	Murviel-les-Montpellier
CA	Castelnau-le-Lez	PE	Pérols
CS	Castries	PI	Pignan
CL	Clapiers	PZ	Prades-le-Lez
CC	Cournonsec	RE	Rosières
CO	Coumoussier	SGM	Saint-Genès-des-Mourgues
FA	Fabrigues	SGO	Saint-Georges-d'Orques
GR	Grabels	SB	Saint-Bris
JA	Jacou	SD	Saint-Denis
JU	Juvignac	SJ	Saint-Jean-de-Védas
LA	Lattes	SA	Sausson
LE	Lavérune	SU	Sussargues
LS	Le Crès	VE	Vendargues
MO	Montaud	VLM	Villeneuve-lès-Maguelone
MZ	Montferrier-sur-Lez		

Habillage du plan

- Plan zoom
- Parcelle
- Bâti cadastral
- Limite de commune

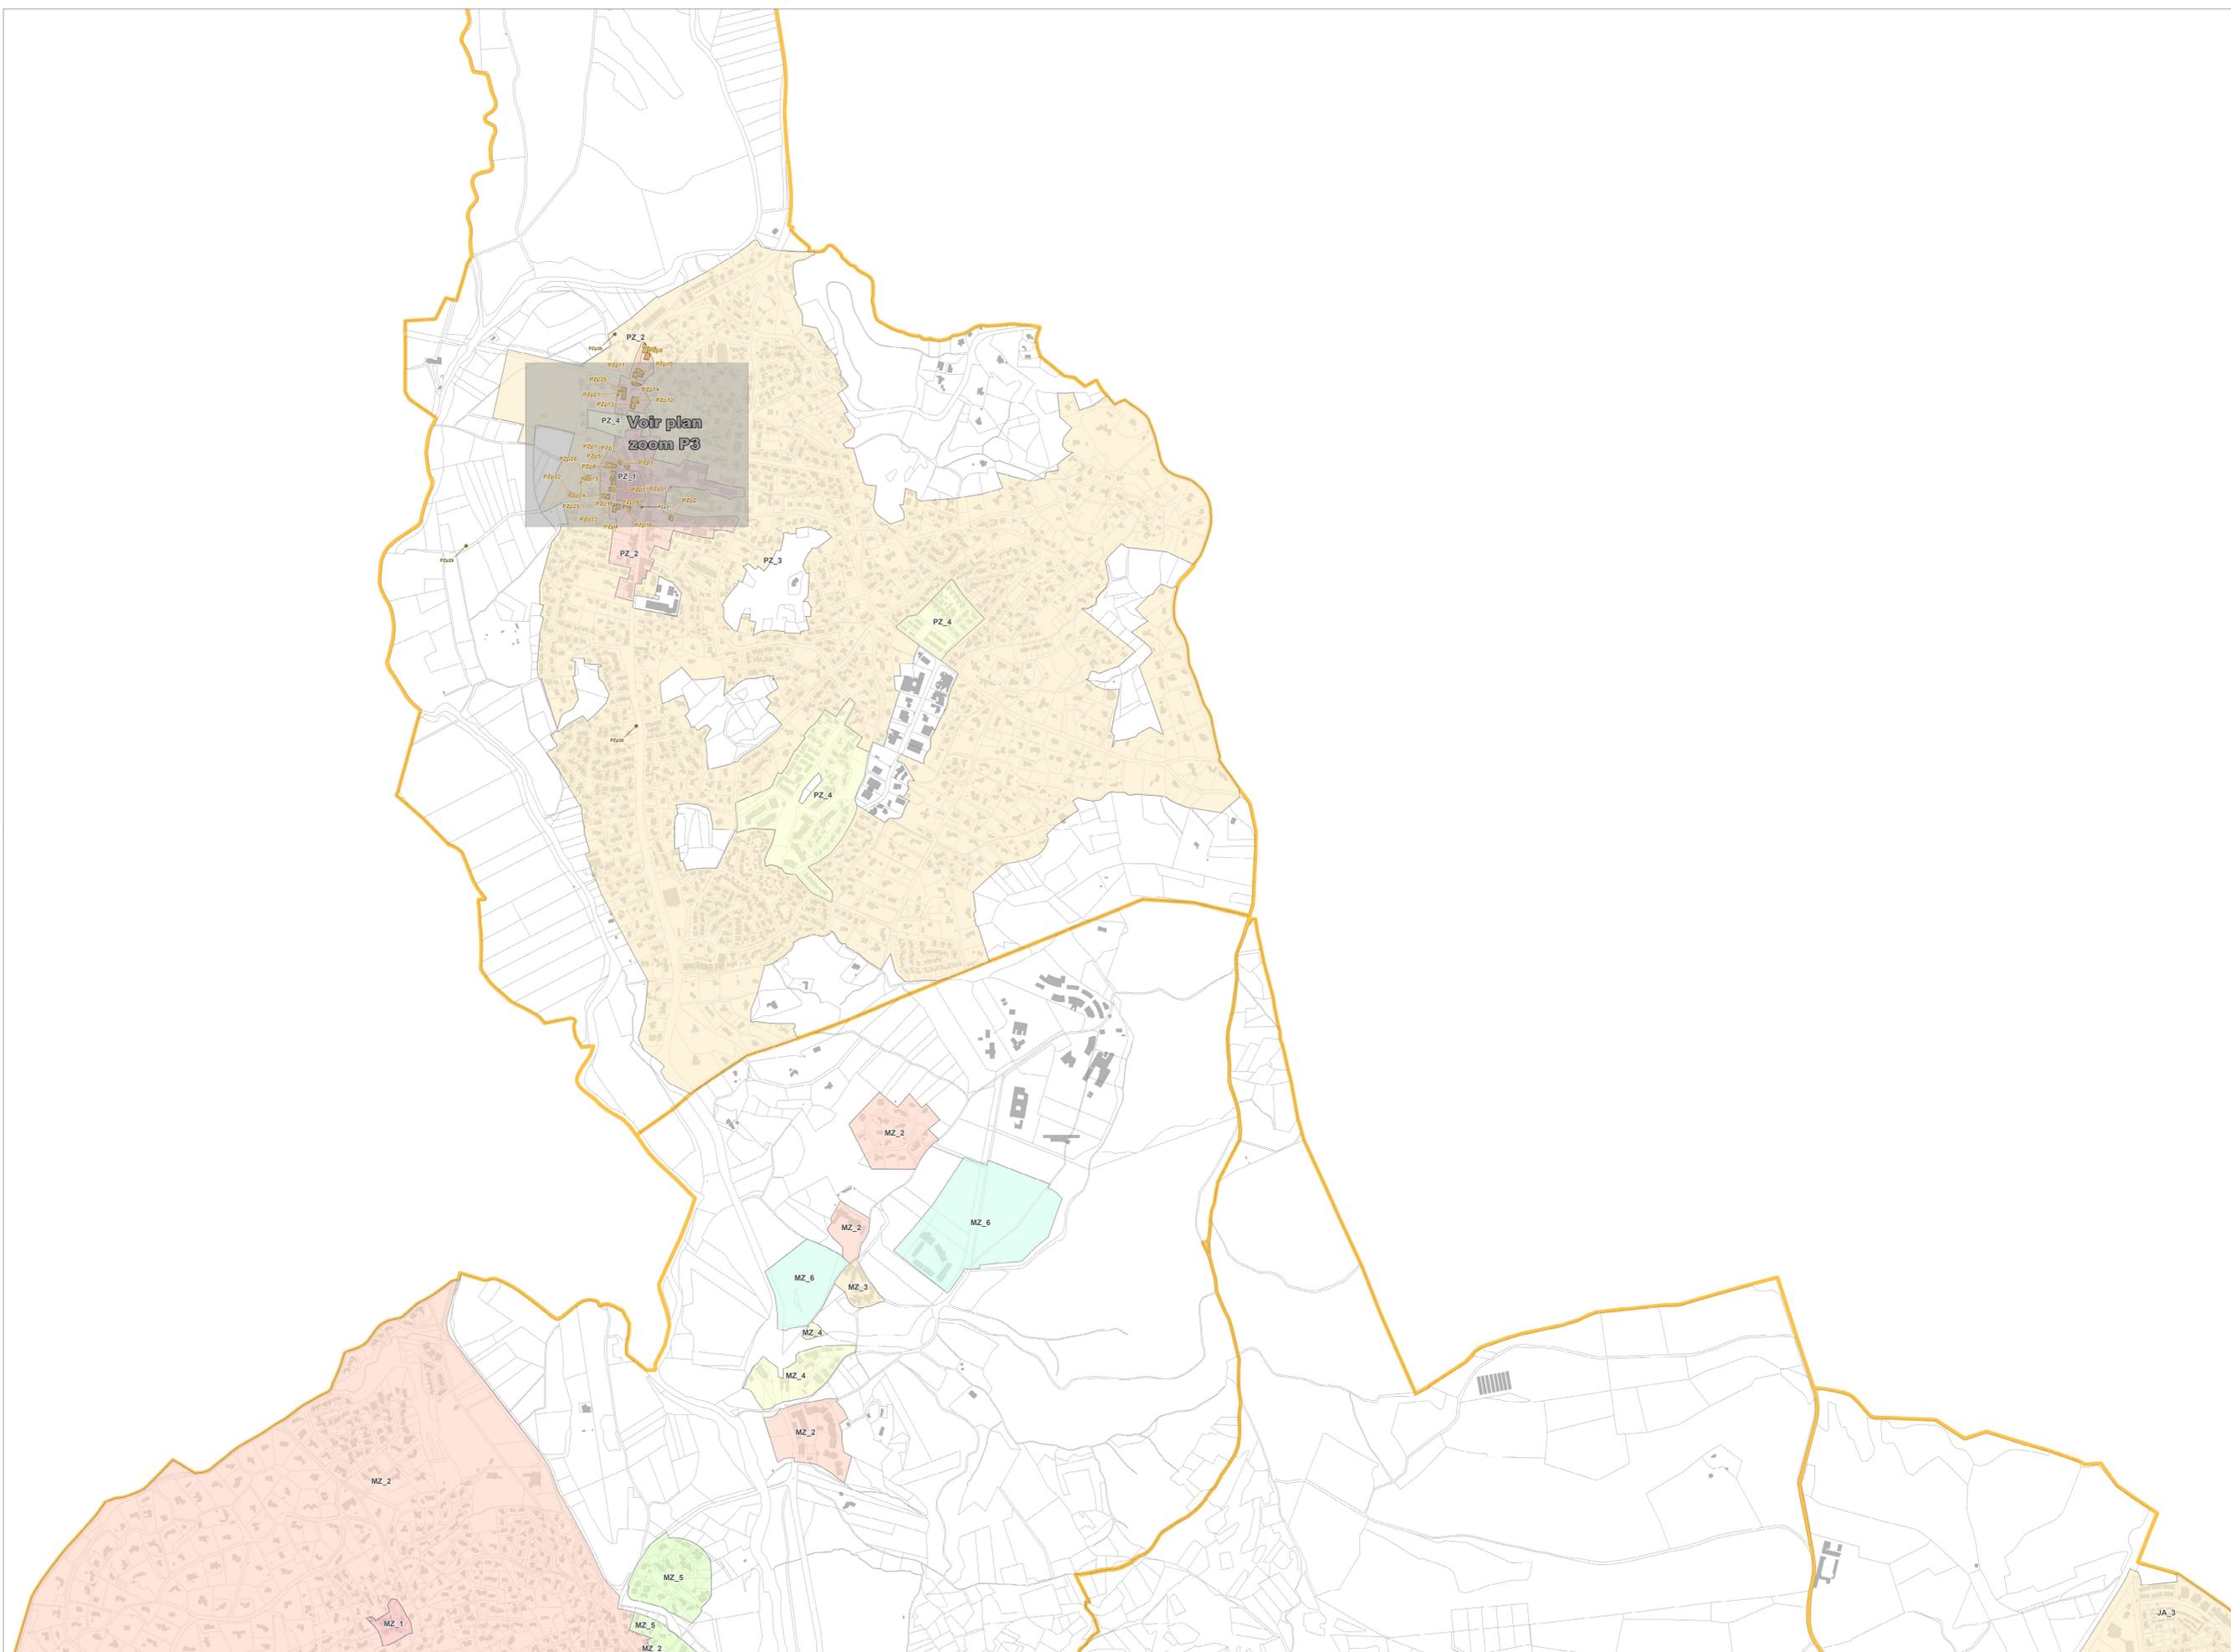



Montpellier
Méditerranée
Métropole

**Plan Local d'Urbanisme
intercommunal (PLUi)**
Montpellier Méditerranée Métropole


Règlement graphique

Pièce D

Aspect extérieur & patrimoine

PLAN Echelle 1 : 5000 ème
07 50 Mètres

LOCALISATION

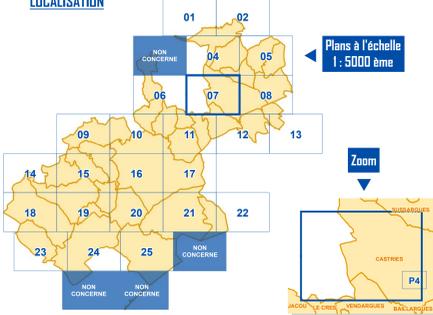

LEGENDE

Éléments de paysage et de patrimoine

- Ponctuel
- Linéaire
- ▨ Surfacique
- ▤ Toit terrasse autorisé

Secteurs avec dispositions particulières sur l'aspect extérieur


- Secteur 1
- Secteur 2
- Secteur 3
- Secteur 4
- Secteur 5
- Secteur 6
- Secteur 7

NB - Se référer à l'étiquette du secteur (ex MR_1) pour identifier la commune d'application du secteur considéré et les règles relatives (règlement titre II / partie 3)

Code	Commune	Code	Commune
BA	Bailargues	MR	Montpellier
BE	Beaulieu	MM	Murviel-les-Montpellier
CA	Casterou-le-Lez	PE	Pépieux
CS	Castries	PI	Pignan
CL	Clapiers	PZ	Prades-le-Lez
CC	Clapiers	RE	Rosières
CO	Cournonsec	SGM	Saint-Genès-des-Mourgues
CO	Cournonsec	SGO	Saint-Georges-d'Orques
FA	Fabrigues	SB	Saint-Bris
GR	Grabels	SD	Saint-Denis
JA	Jacou	SJ	Saint-Jean-de-Védas
JU	Juvignac	SA	Sausson
LA	Lattes	SU	Sussargues
LE	Lavérune	VE	Vendargues
LS	Le Crès	VLM	Villeneuve-la-Maguelone
MO	Montaud		
MZ	Montferrier-sur-Lez		

Habillage du plan

- Plan zoom
- Parcelle
- Bâti cadastral
- Limite de commune

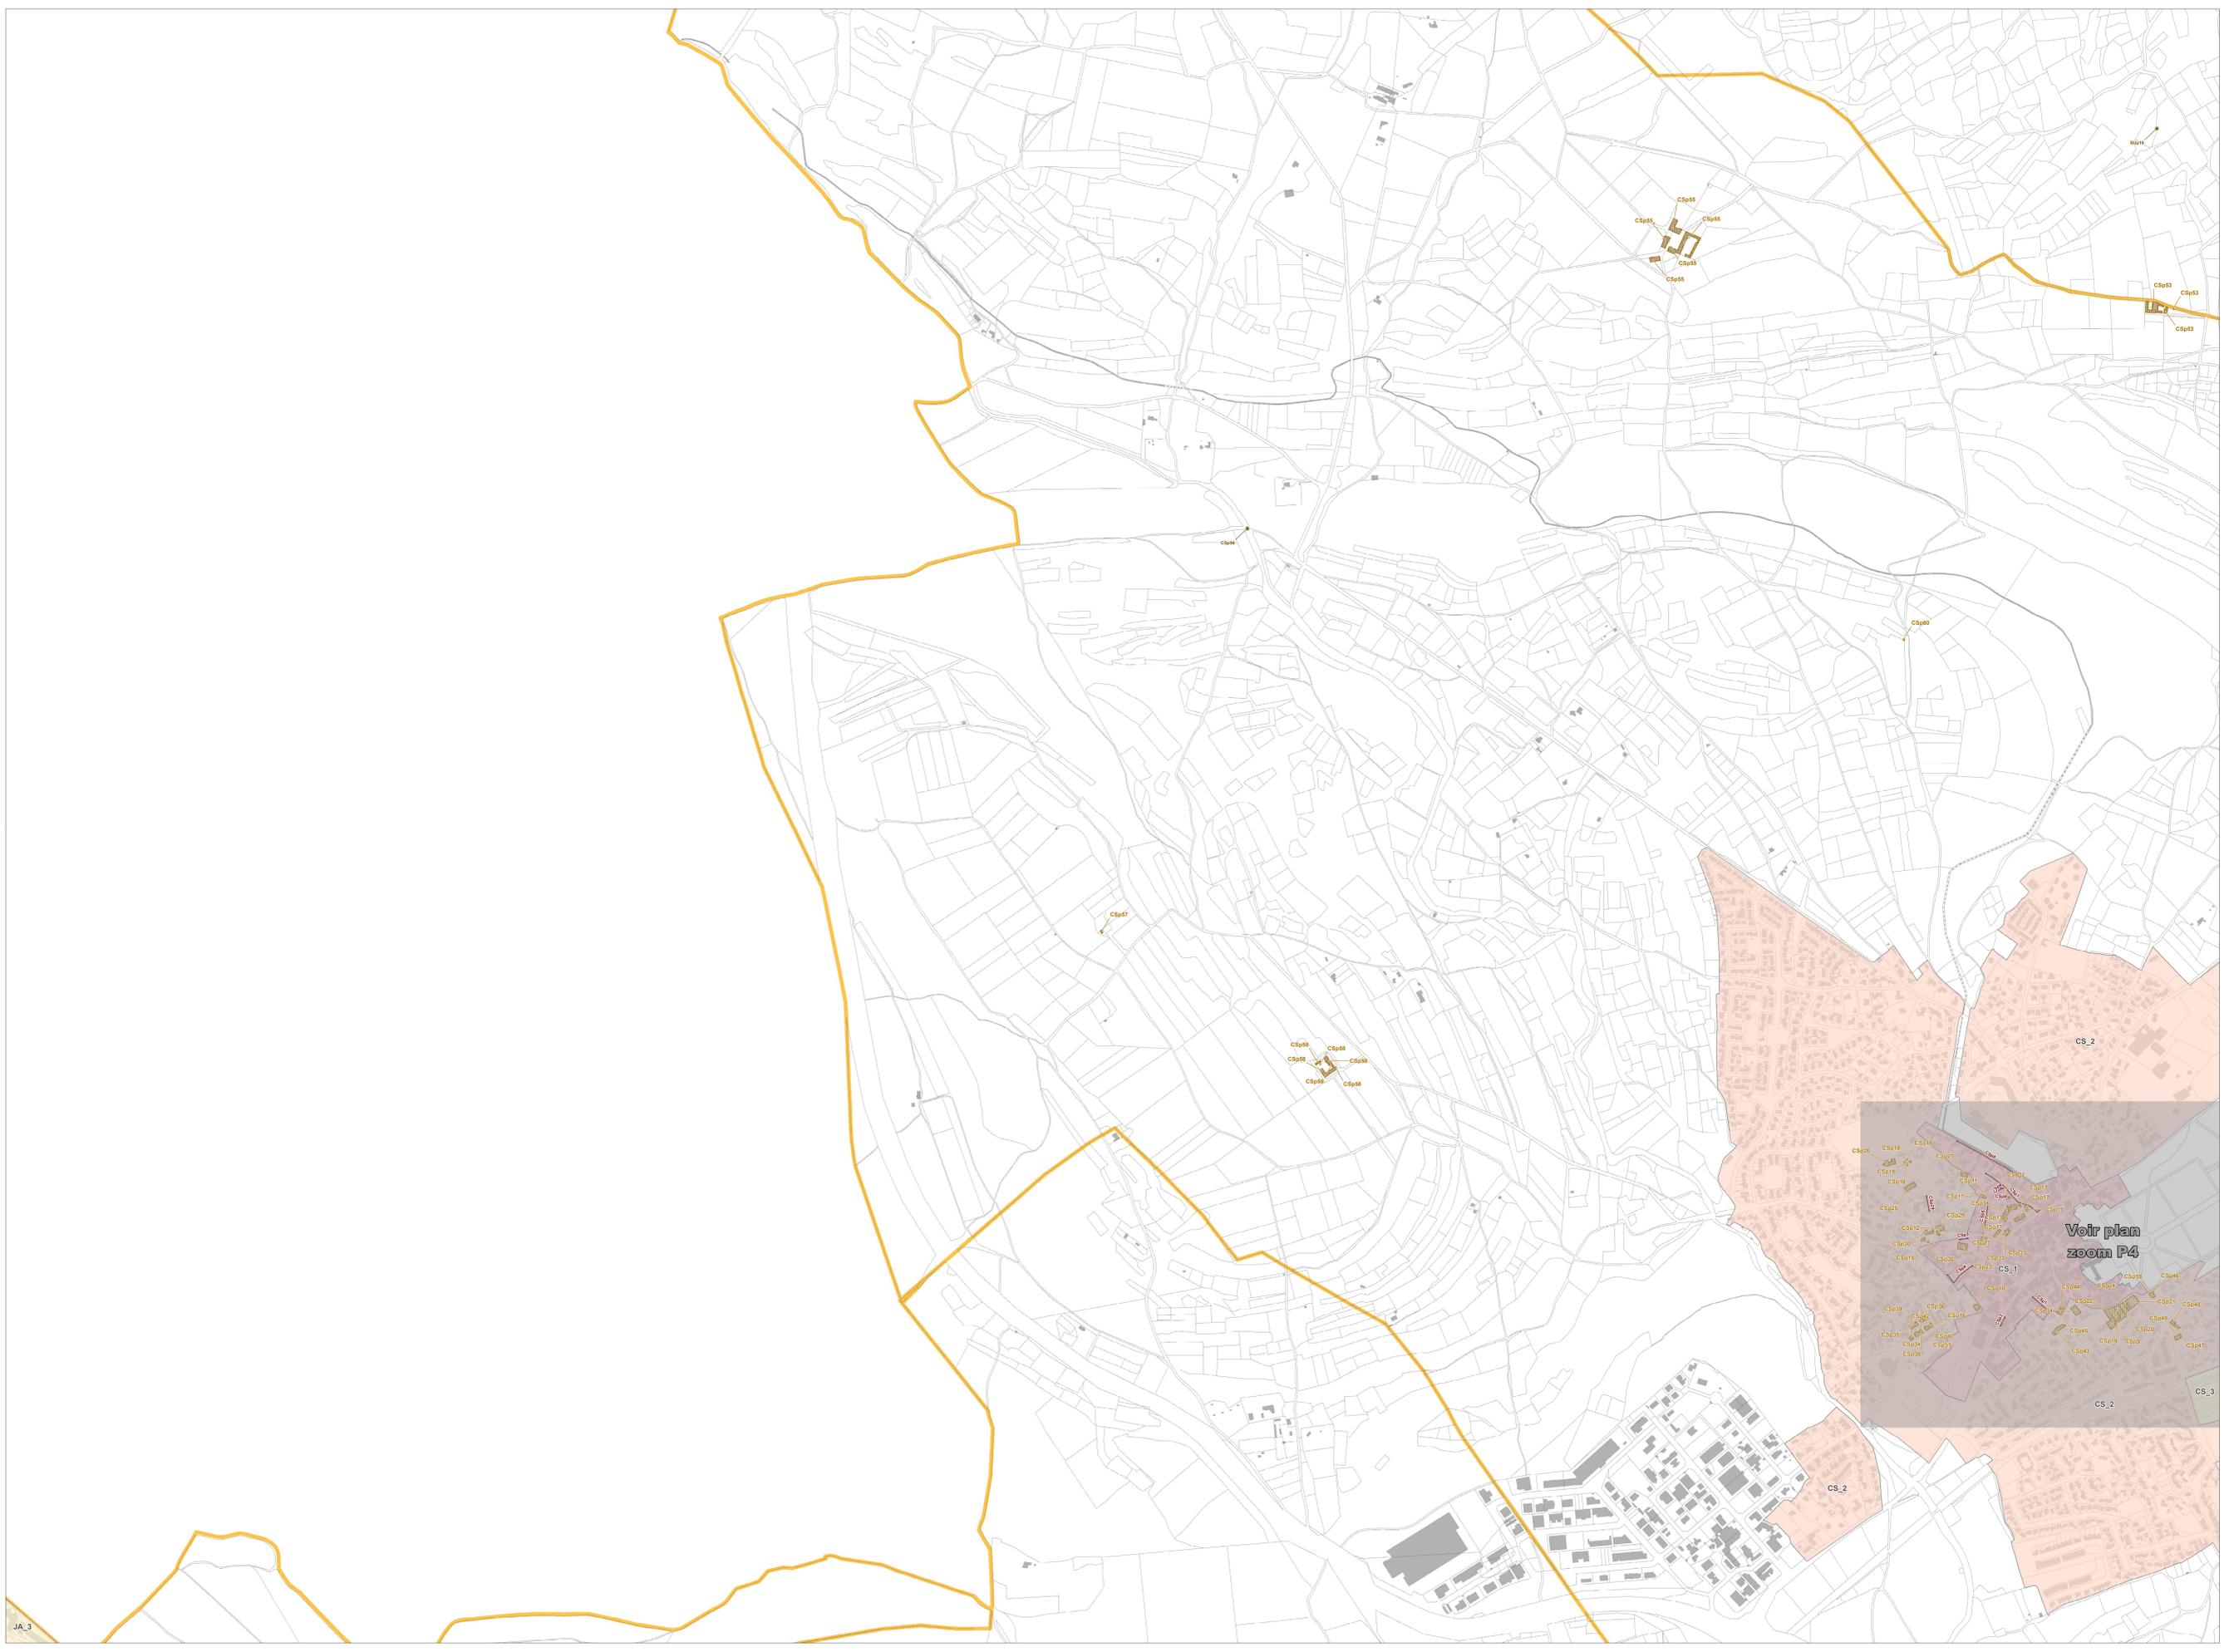



Montpellier
Méditerranée
Métropole

Plan Local d'Urbanisme intercommunal (PLUi) Montpellier Méditerranée Métropole

Règlement graphique


Pièce D

Aspect extérieur & patrimoine

PLAN
08

Echelle 1 : 5000 ème
50 Mètres

LOCALISATION

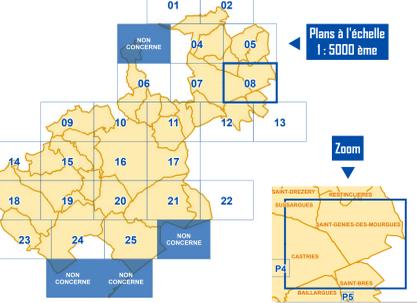

LEGENDE

Éléments de paysage et de patrimoine

- Ponctuel
- Linéaire
- ▨ Surfacique
- ▤ Toit terrasse autorisé

Secteurs avec dispositions particulières sur l'aspect extérieur


- Secteur 1
- Secteur 2
- Secteur 3
- Secteur 4
- Secteur 5
- Secteur 6
- Secteur 7

NB : Se référer à l'étiquette du secteur (ex MR_1) pour identifier la commune d'application du secteur considéré et les règles relatives (règlement titre II / partie 3)

Code	Commune	Code	Commune
BA	Ballargues	MR	Montpellier
BE	Beaulieu	MM	Murviel-les-Montpellier
CA	Castelnou-le-Lez	PE	Pérols
CS	Castries	PI	Pignan
CL	Clapiers	PZ	Prades-le-Lez
CC	Cournonsec	RE	Rosières
CO	Coumoussier	SGM	Saint-Genès-des-Mourgues
FA	Fabrigues	SGO	Saint-Georges-d'Orques
GR	Grabels	SB	Saint-Bris
JA	Jacou	SD	Saint-Denis
JU	Juvignac	SJ	Saint-Jean-de-Védas
LA	Lattes	SA	Sausan
LE	Lavérune	SU	Sussargues
LS	Le Crès	VE	Vendargues
MO	Montaud	VLM	Villeneuve-lès-Maguelone
MZ	Montferrier-sur-Lez		

Habillage du plan

- Plan zoom
- Parcelle
- Bâtiment cadastral
- Limite de commune

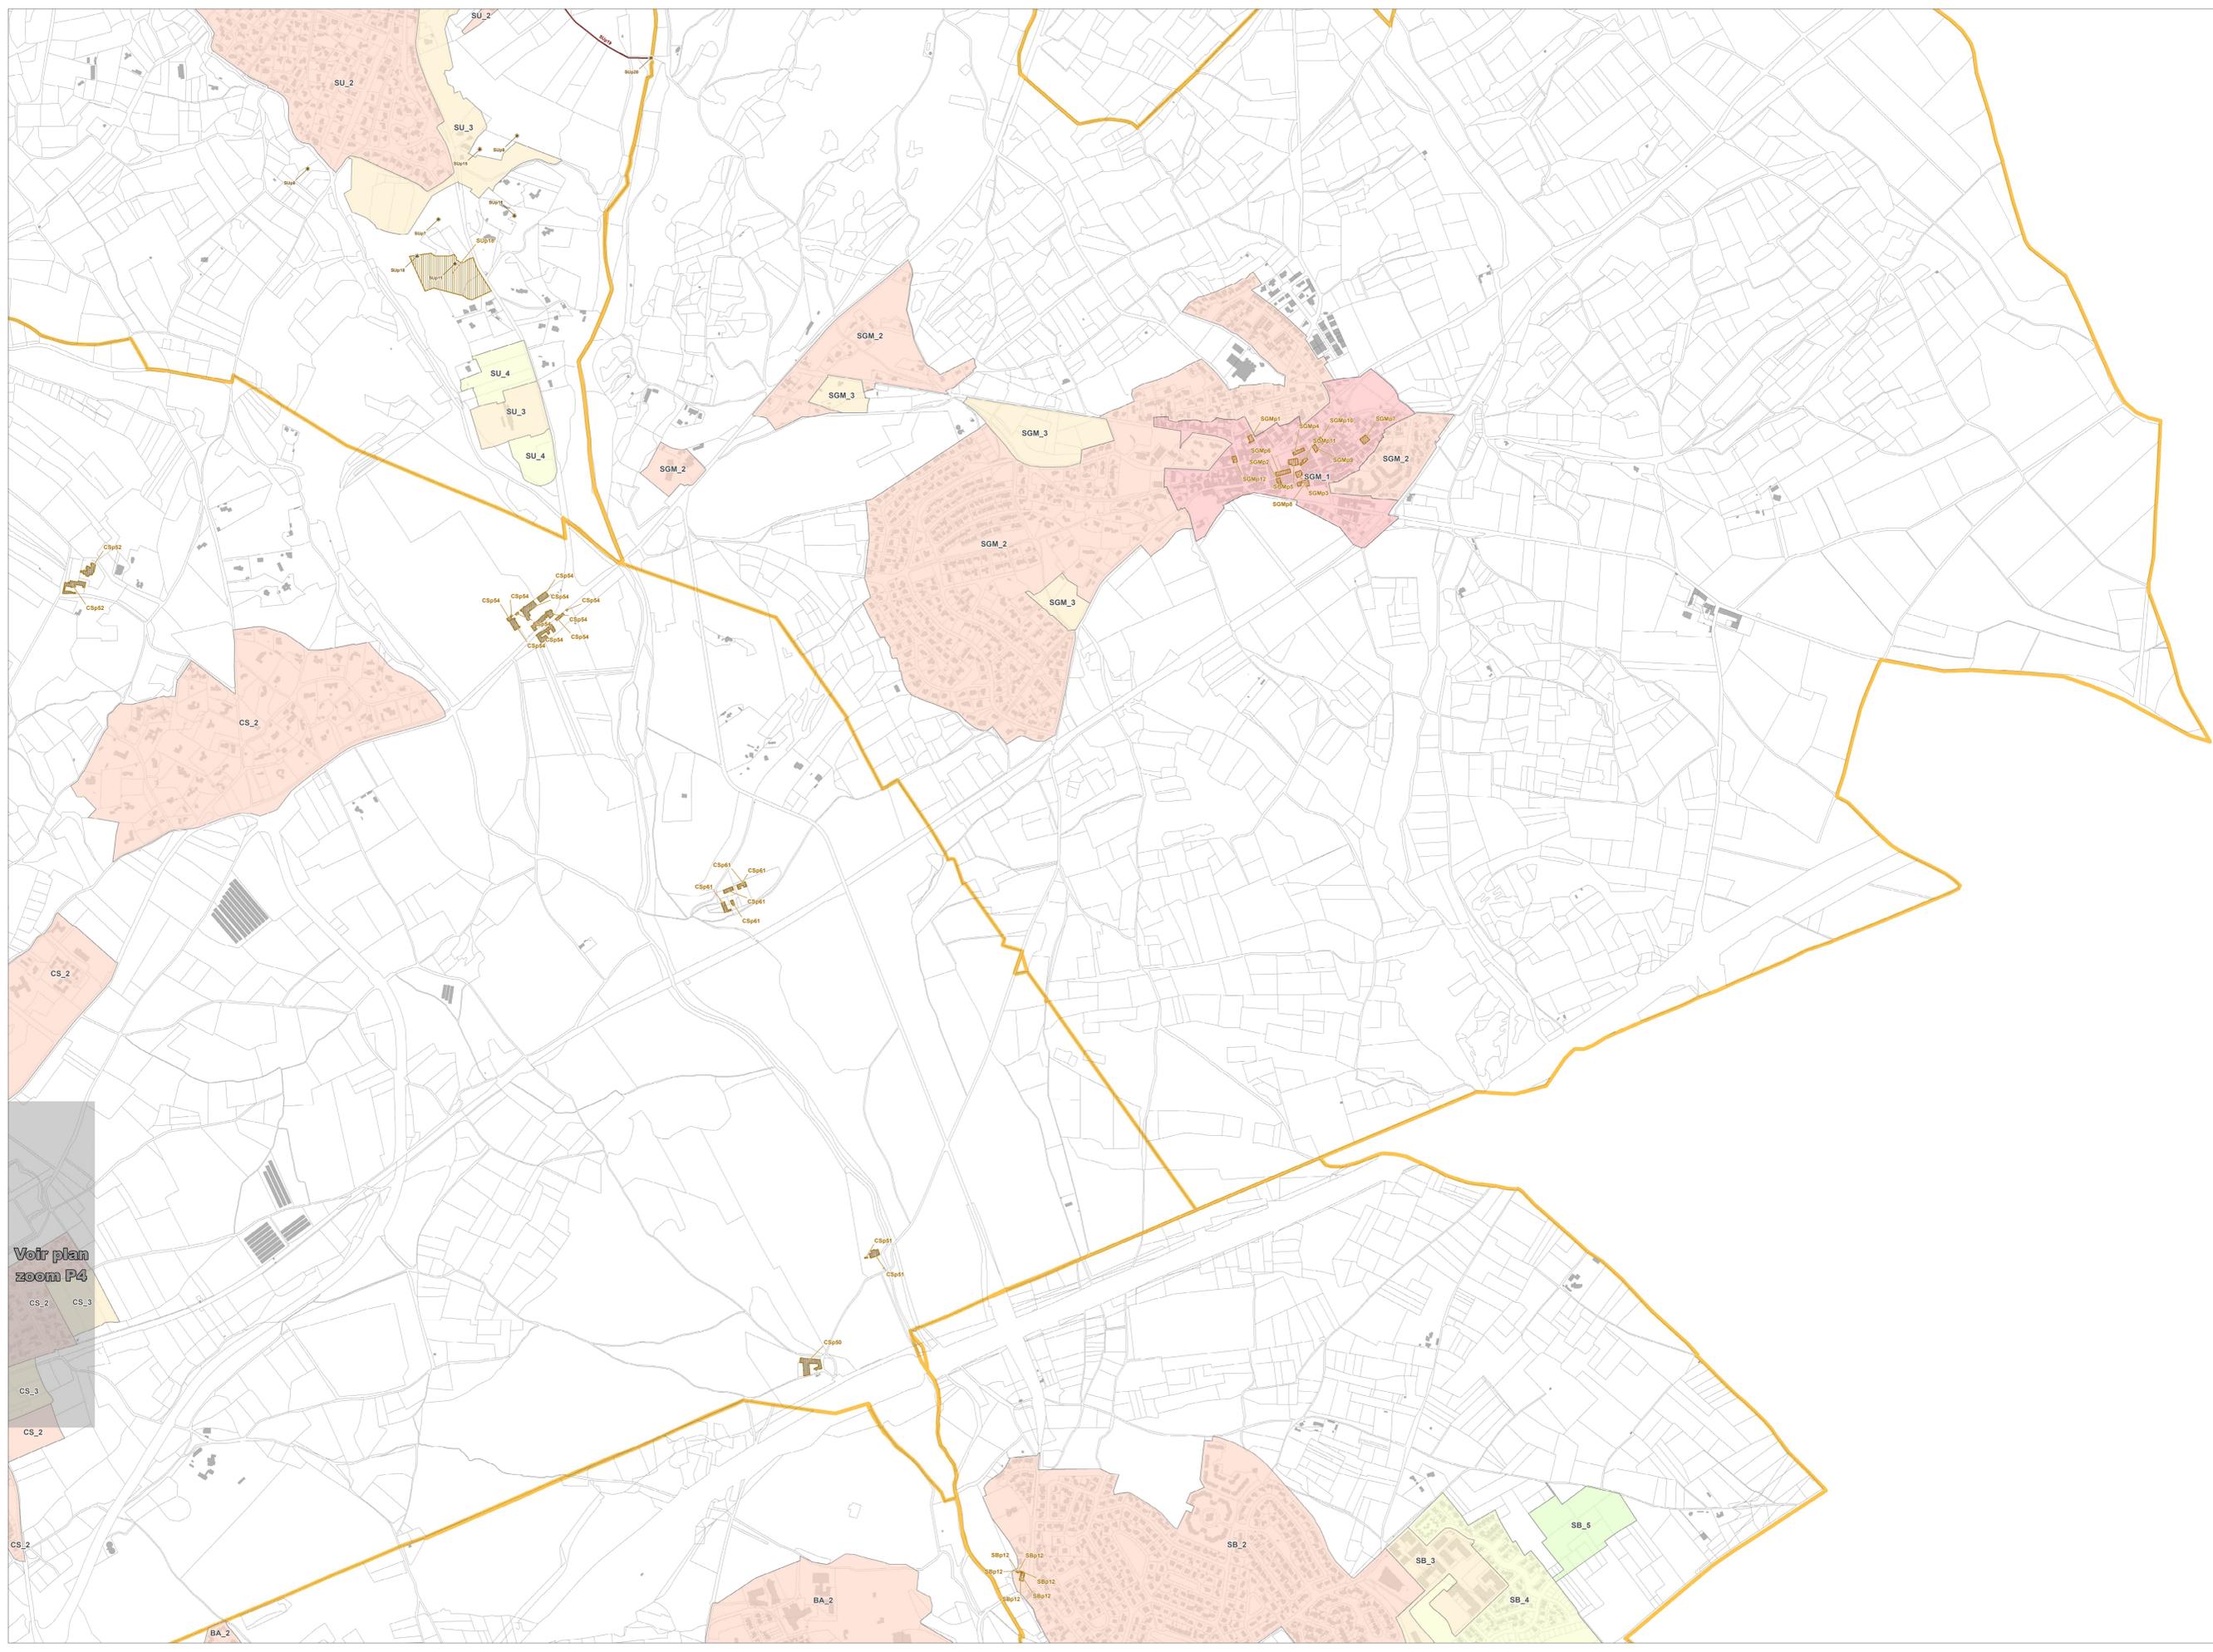

Voir plan
zoom P4



Montpellier
Méditerranée
Métropole

Plan Local d'Urbanisme intercommunal (PLUi)

Montpellier Méditerranée Métropole

Règlement graphique


Pièce D

Aspect extérieur & patrimoine

PLAN
09

Echelle 1 : 5000 ème
50 Mètres

LOCALISATION

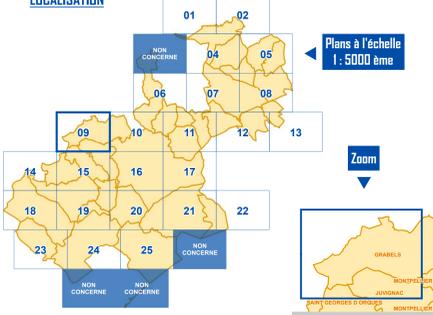

LEGENDE

Éléments de paysage et de patrimoine

- Ponctuel
- Linéaire
- ▨ Surfacique
- ▨ Toit terrasse autorisé

Secteurs avec dispositions particulières sur l'aspect extérieur


- Secteur 1
- Secteur 2
- Secteur 3
- Secteur 4
- Secteur 5
- Secteur 6
- Secteur 7

NB - Se référer à l'étiquette du secteur (ex MR_1) pour identifier la commune d'application du secteur considéré et les règles relatives (réglement titre II / partie 3)

Code	Commune	Code	Commune
BA	Bailargues	MR	Montpellier
BE	Beauville	MM	Murviel-les-Montpellier
CA	Castelnau-le-Lez	PE	Pérols
CS	Castries	PI	Pignan
CL	Clapiers	PZ	Prades-le-Lez
CC	Cournonsec	RE	Rosières
CO	Coumoussier	SGM	Saint-Genès-des-Mourgues
FA	Fabrigues	SGO	Saint-Georges-d'Orques
GR	Grabels	SB	Saint-Bris
JA	Jacou	SD	Saint-Denis
JU	Juvignac	SJ	Saint-Jean-de-Védas
LA	Lattes	SA	Sausan
LE	Lavérune	SU	Sussargues
LS	Le Crès	VE	Vendargues
MO	Montaud	VLM	Villeneuve-lès-Maguelone
MZ	Montferrier-sur-Lez		

Habillage du plan

- Plan zoom
- Parcelle
- Bâti cadastral
- Limite de commune

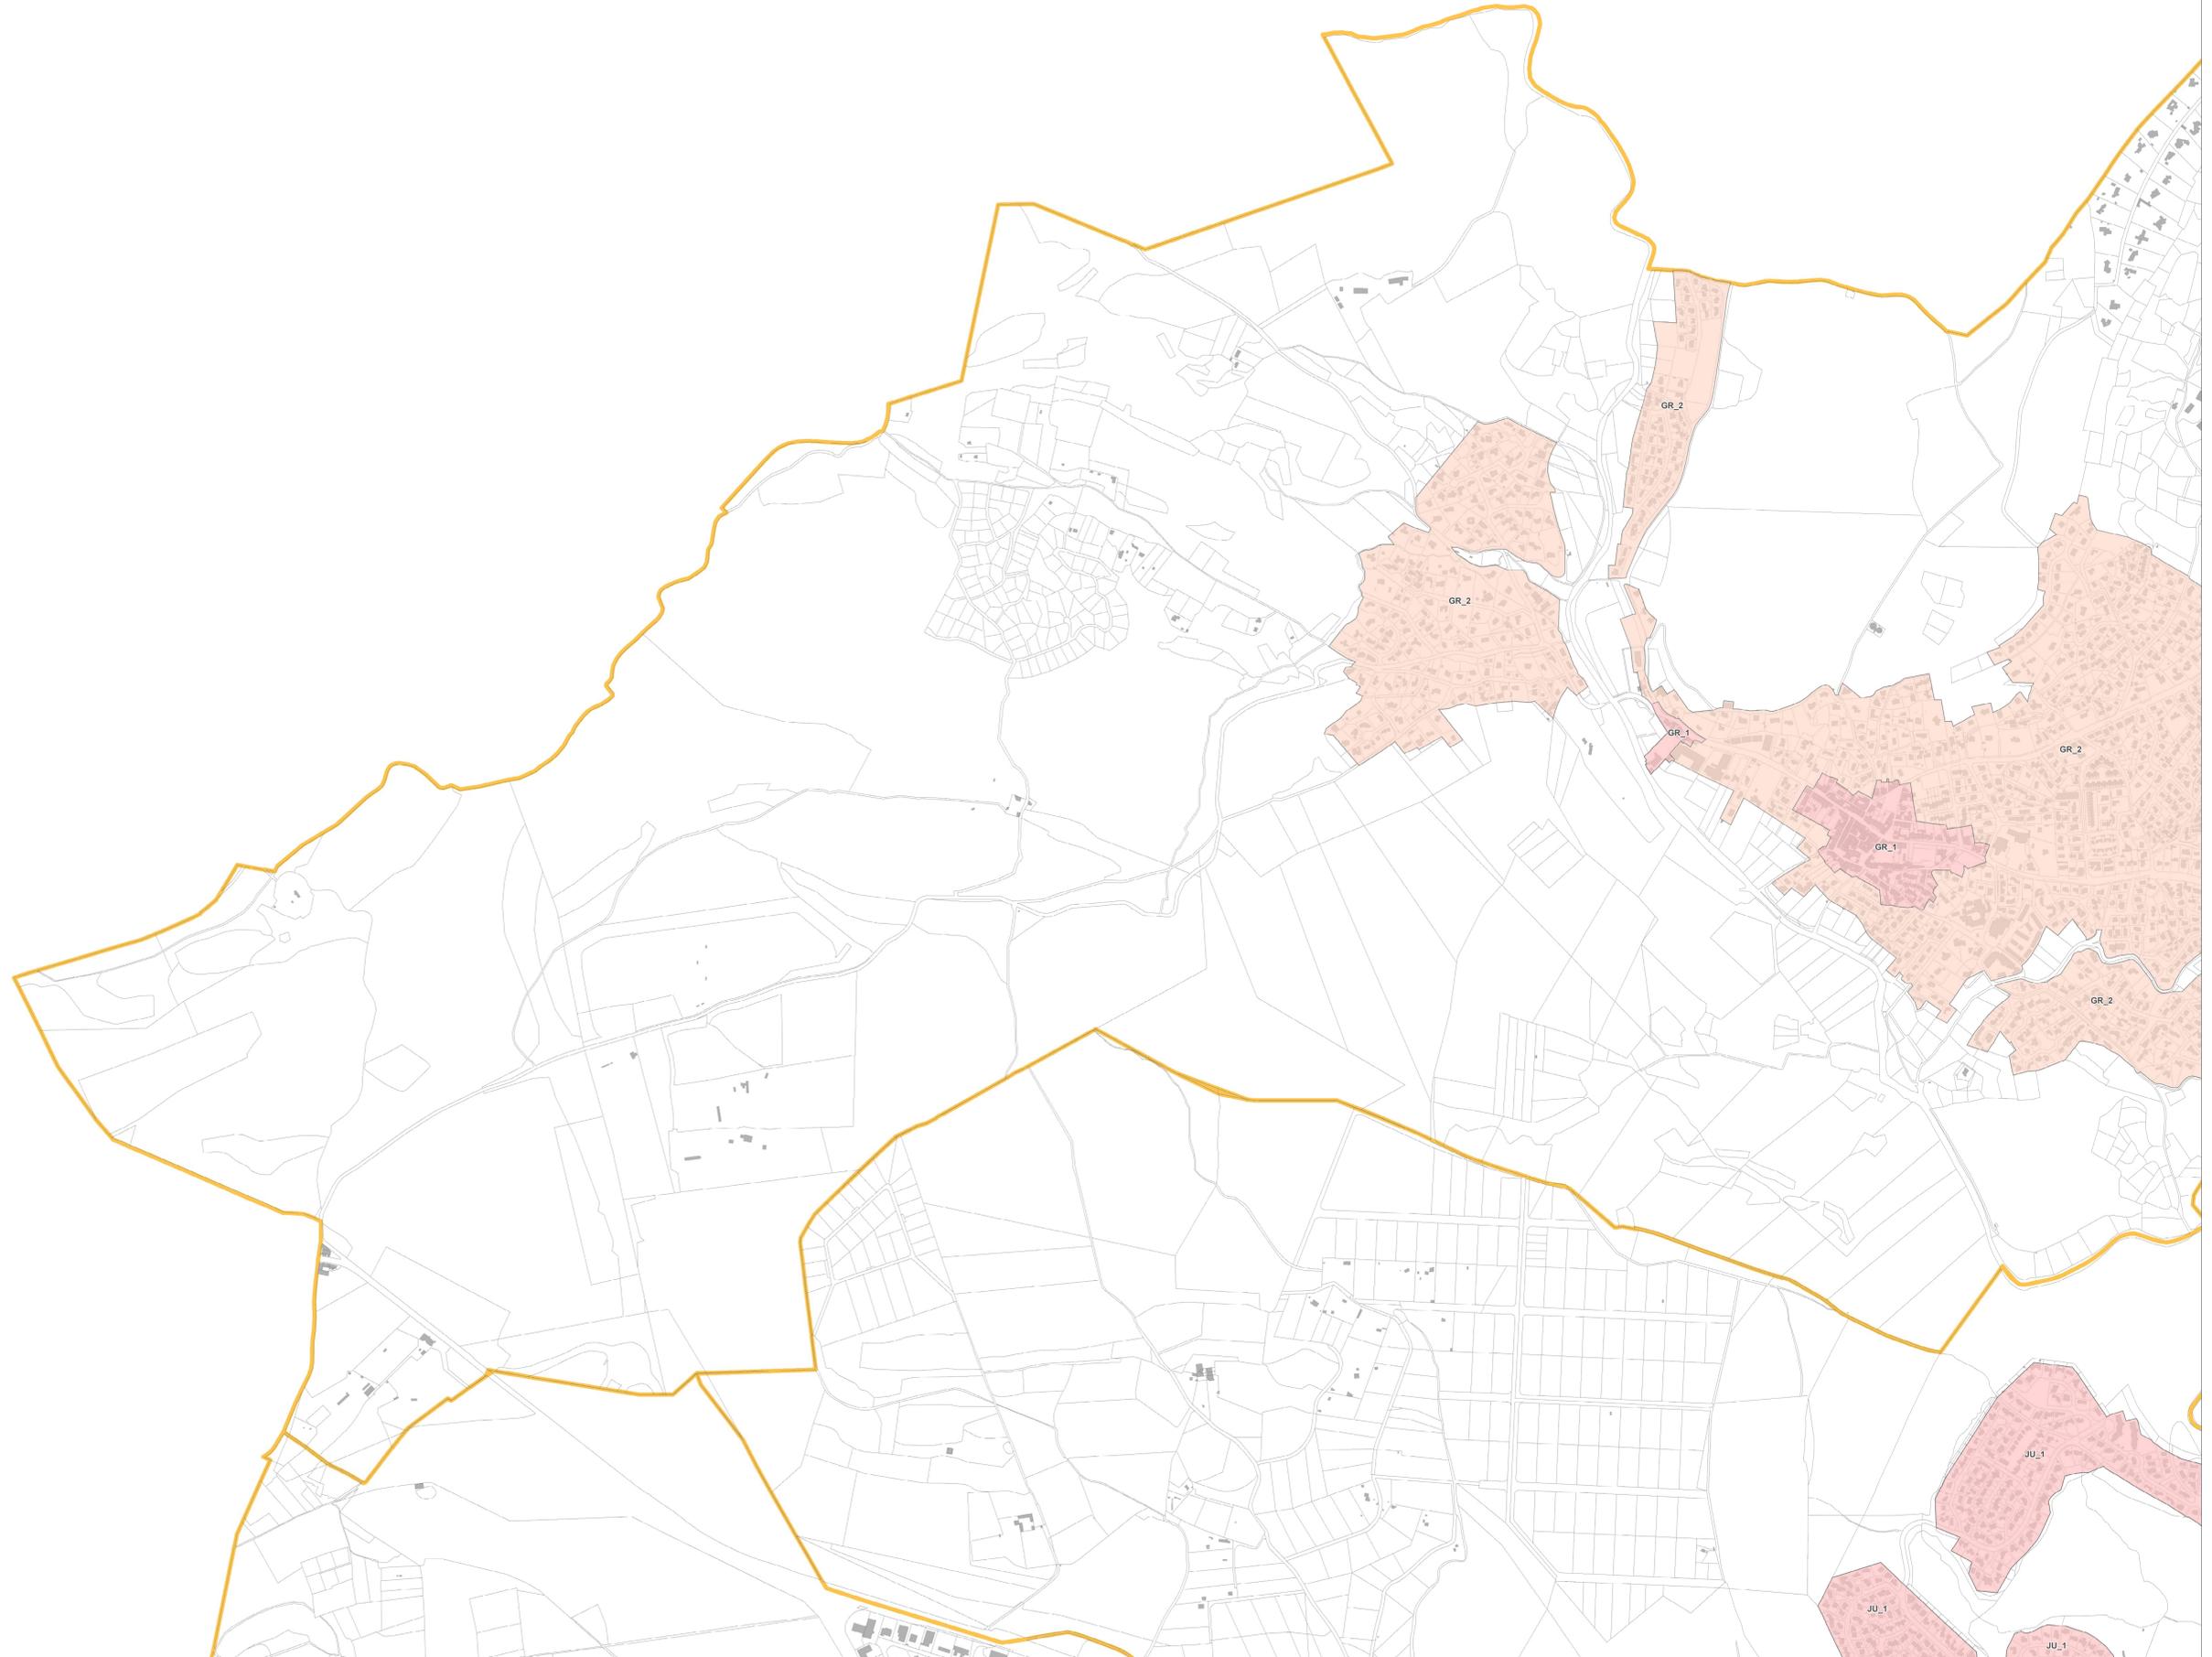



Montpellier
Méditerranée
Métropole

**Plan Local d'Urbanisme
intercommunal (PLUi)**
Montpellier Méditerranée Métropole

Règlement graphique


Pièce D

Aspect extérieur & patrimoine

PLAN
10

Echelle 1 : 5000 ème
50 Mètres

LOCALISATION

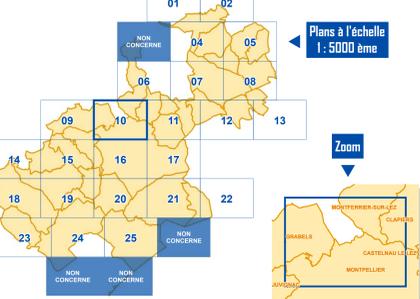

LEGENDE

Éléments de paysage et de patrimoine

- Pointuel
- Linéaire
- Surfacique
- Toit terrasse autorisée

Secteurs avec dispositions particulières sur l'aspect extérieur


- Secteur 1
- Secteur 2
- Secteur 3
- Secteur 4
- Secteur 5
- Secteur 6
- Secteur 7

NB : Se référer à l'étiquette du secteur (ex MR_1) pour identifier la commune d'application du secteur considéré et les règles relatives (règlement titre II / partie 3)

Code	Commune	Code	Commune
BA	Ballargues	MR	Montpellier
BE	Beaulieu	MM	Murviel-les-Montpellier
CA	Castelnau-le-Lez	PE	Pérols
CS	Castries	PI	Pignan
CL	Clapiers	PZ	Prades-le-Lez
CC	Cournonsec	RE	Rosières
CO	Coumoussier	SGM	Saint-Genès-des-Mourgues
FA	Fabrigues	SGO	Saint-Georges-d'Orques
GR	Grabels	SB	Saint-Bris
JA	Jacou	SD	Saint-Denis
JU	Juvignac	SJ	Saint-Jean-de-Védas
LA	Lattes	SA	Sausan
LE	Lavérune	SU	Sussargues
LS	Le Crès	VE	Vendargues
MO	Montaud	VLM	Villeneuve-lès-Maguelone
MZ	Montferrier-sur-Lez		

Habillage du plan

- Plan zoom
- Parcelle
- Bâti cadastral
- Limite de commune

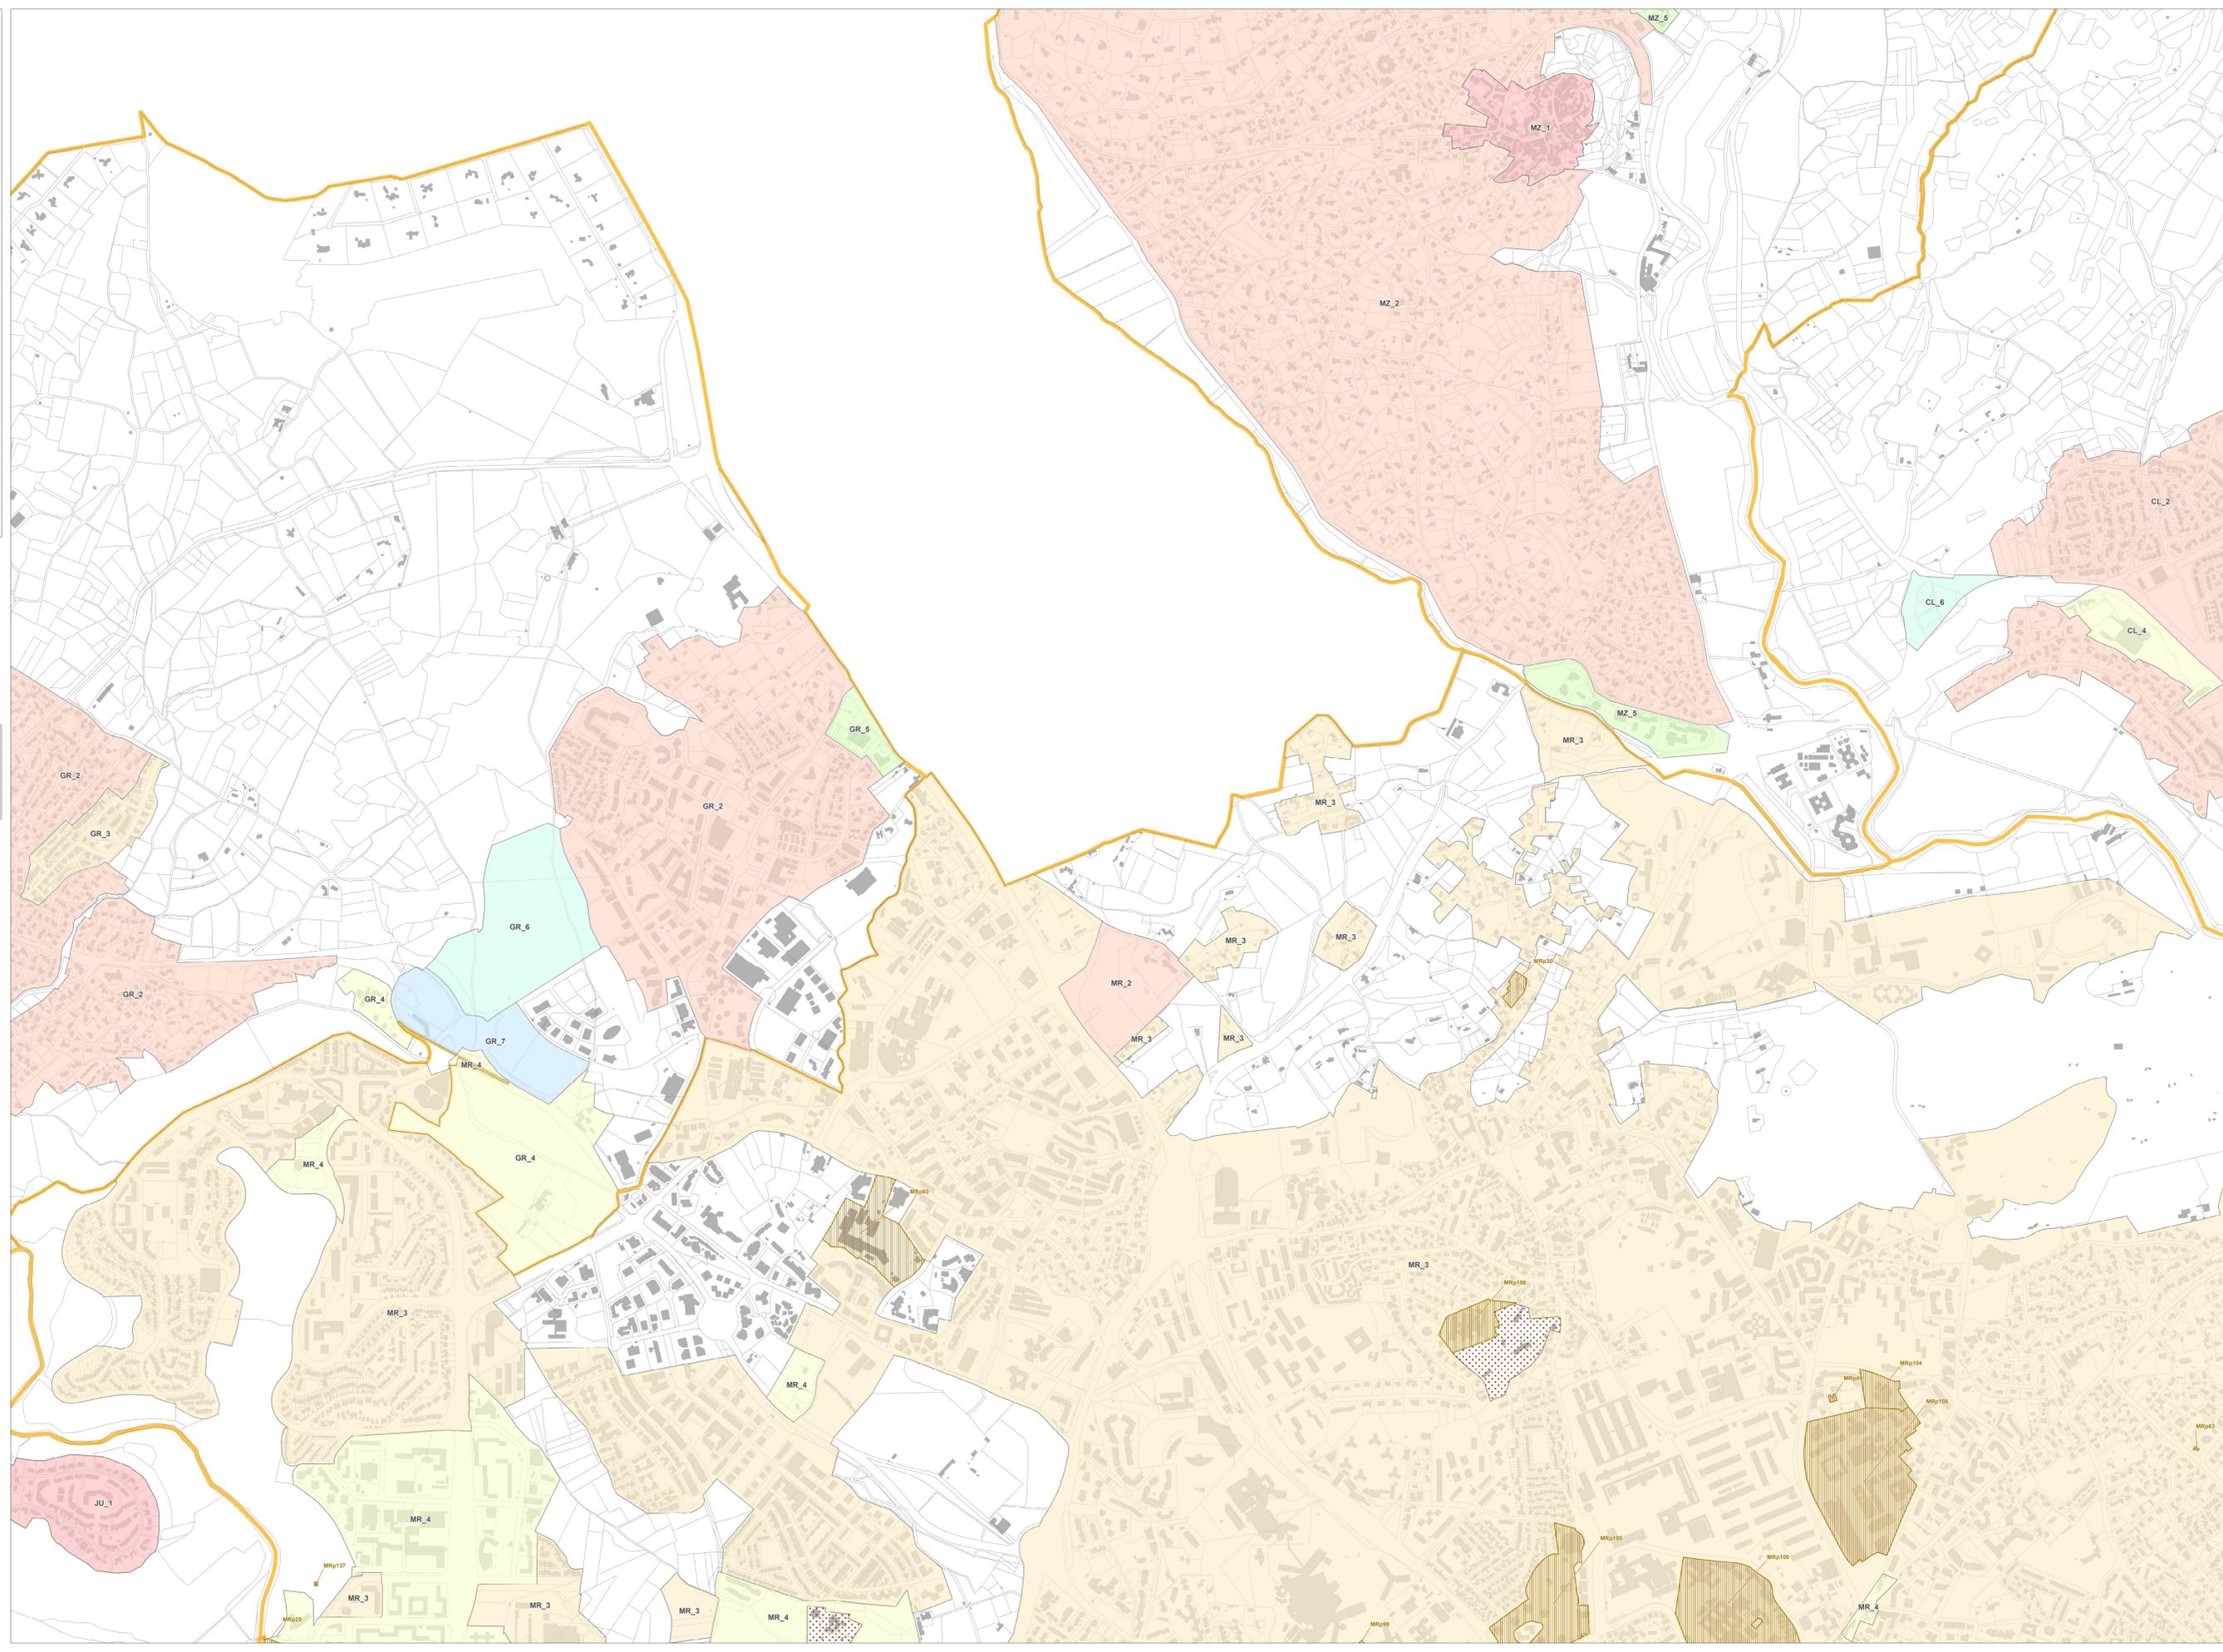



Montpellier
Méditerranée
Métropole

Plan Local d'Urbanisme intercommunal (PLUi)

Montpellier Méditerranée Métropole

Règlement graphique


Pièce D

Aspect extérieur & patrimoine

PLAN
11

Echelle 1 : 5000 ème
50 Mètres

LOCALISATION

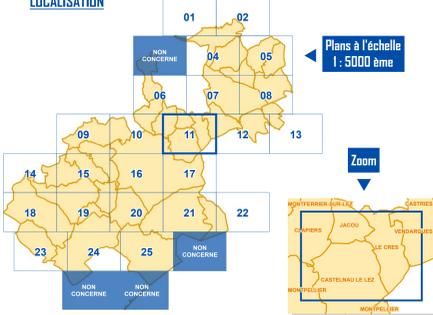

LEGENDE

Éléments de paysage et de patrimoine

- Ponctuel
- Linéaire
- ▨ Surfactive
- ▤ Toit terrasse autorisée

Secteurs avec dispositions particulières sur l'aspect extérieur


- Secteur 1
- Secteur 2
- Secteur 3
- Secteur 4
- Secteur 5
- Secteur 6
- Secteur 7

NB : Se référer à l'étiquette du secteur (ex MR_1) pour identifier la commune d'application du secteur considéré et les règles relatives (règlement titre II / partie 3)

Code	Commune	Code	Commune
BA	Ballargues	MR	Montpellier
BE	Beaulieu	MM	Murviel-les-Montpellier
CA	Castelnau-le-Lez	PS	Pignes
CS	Castries	PI	Pignan
CL	Clapiers	PZ	Prades-le-Lez
CC	Cournonsec	RE	Rosières
CO	Coummeron	SGM	Saint-Genès-des-Mourgues
FA	Fabrigues	SGO	Saint-Georges-d'Orques
GR	Grabels	SB	Saint-Bris
JA	Jacou	SD	Saint-Denis
JU	Juvignac	SJ	Saint-Jean-de-Védas
LA	Lattes	SA	Sausan
LE	Lavérune	SU	Sussargues
LS	Le Crès	VE	Vendargues
MO	Montaud	VLM	Villeeneuve-Iles-Magagnole
MZ	Montferrier-sur-Lez		

Habillage du plan

- Plan zoom
- Parcelle
- Bâti cadastral
- Limite de commune

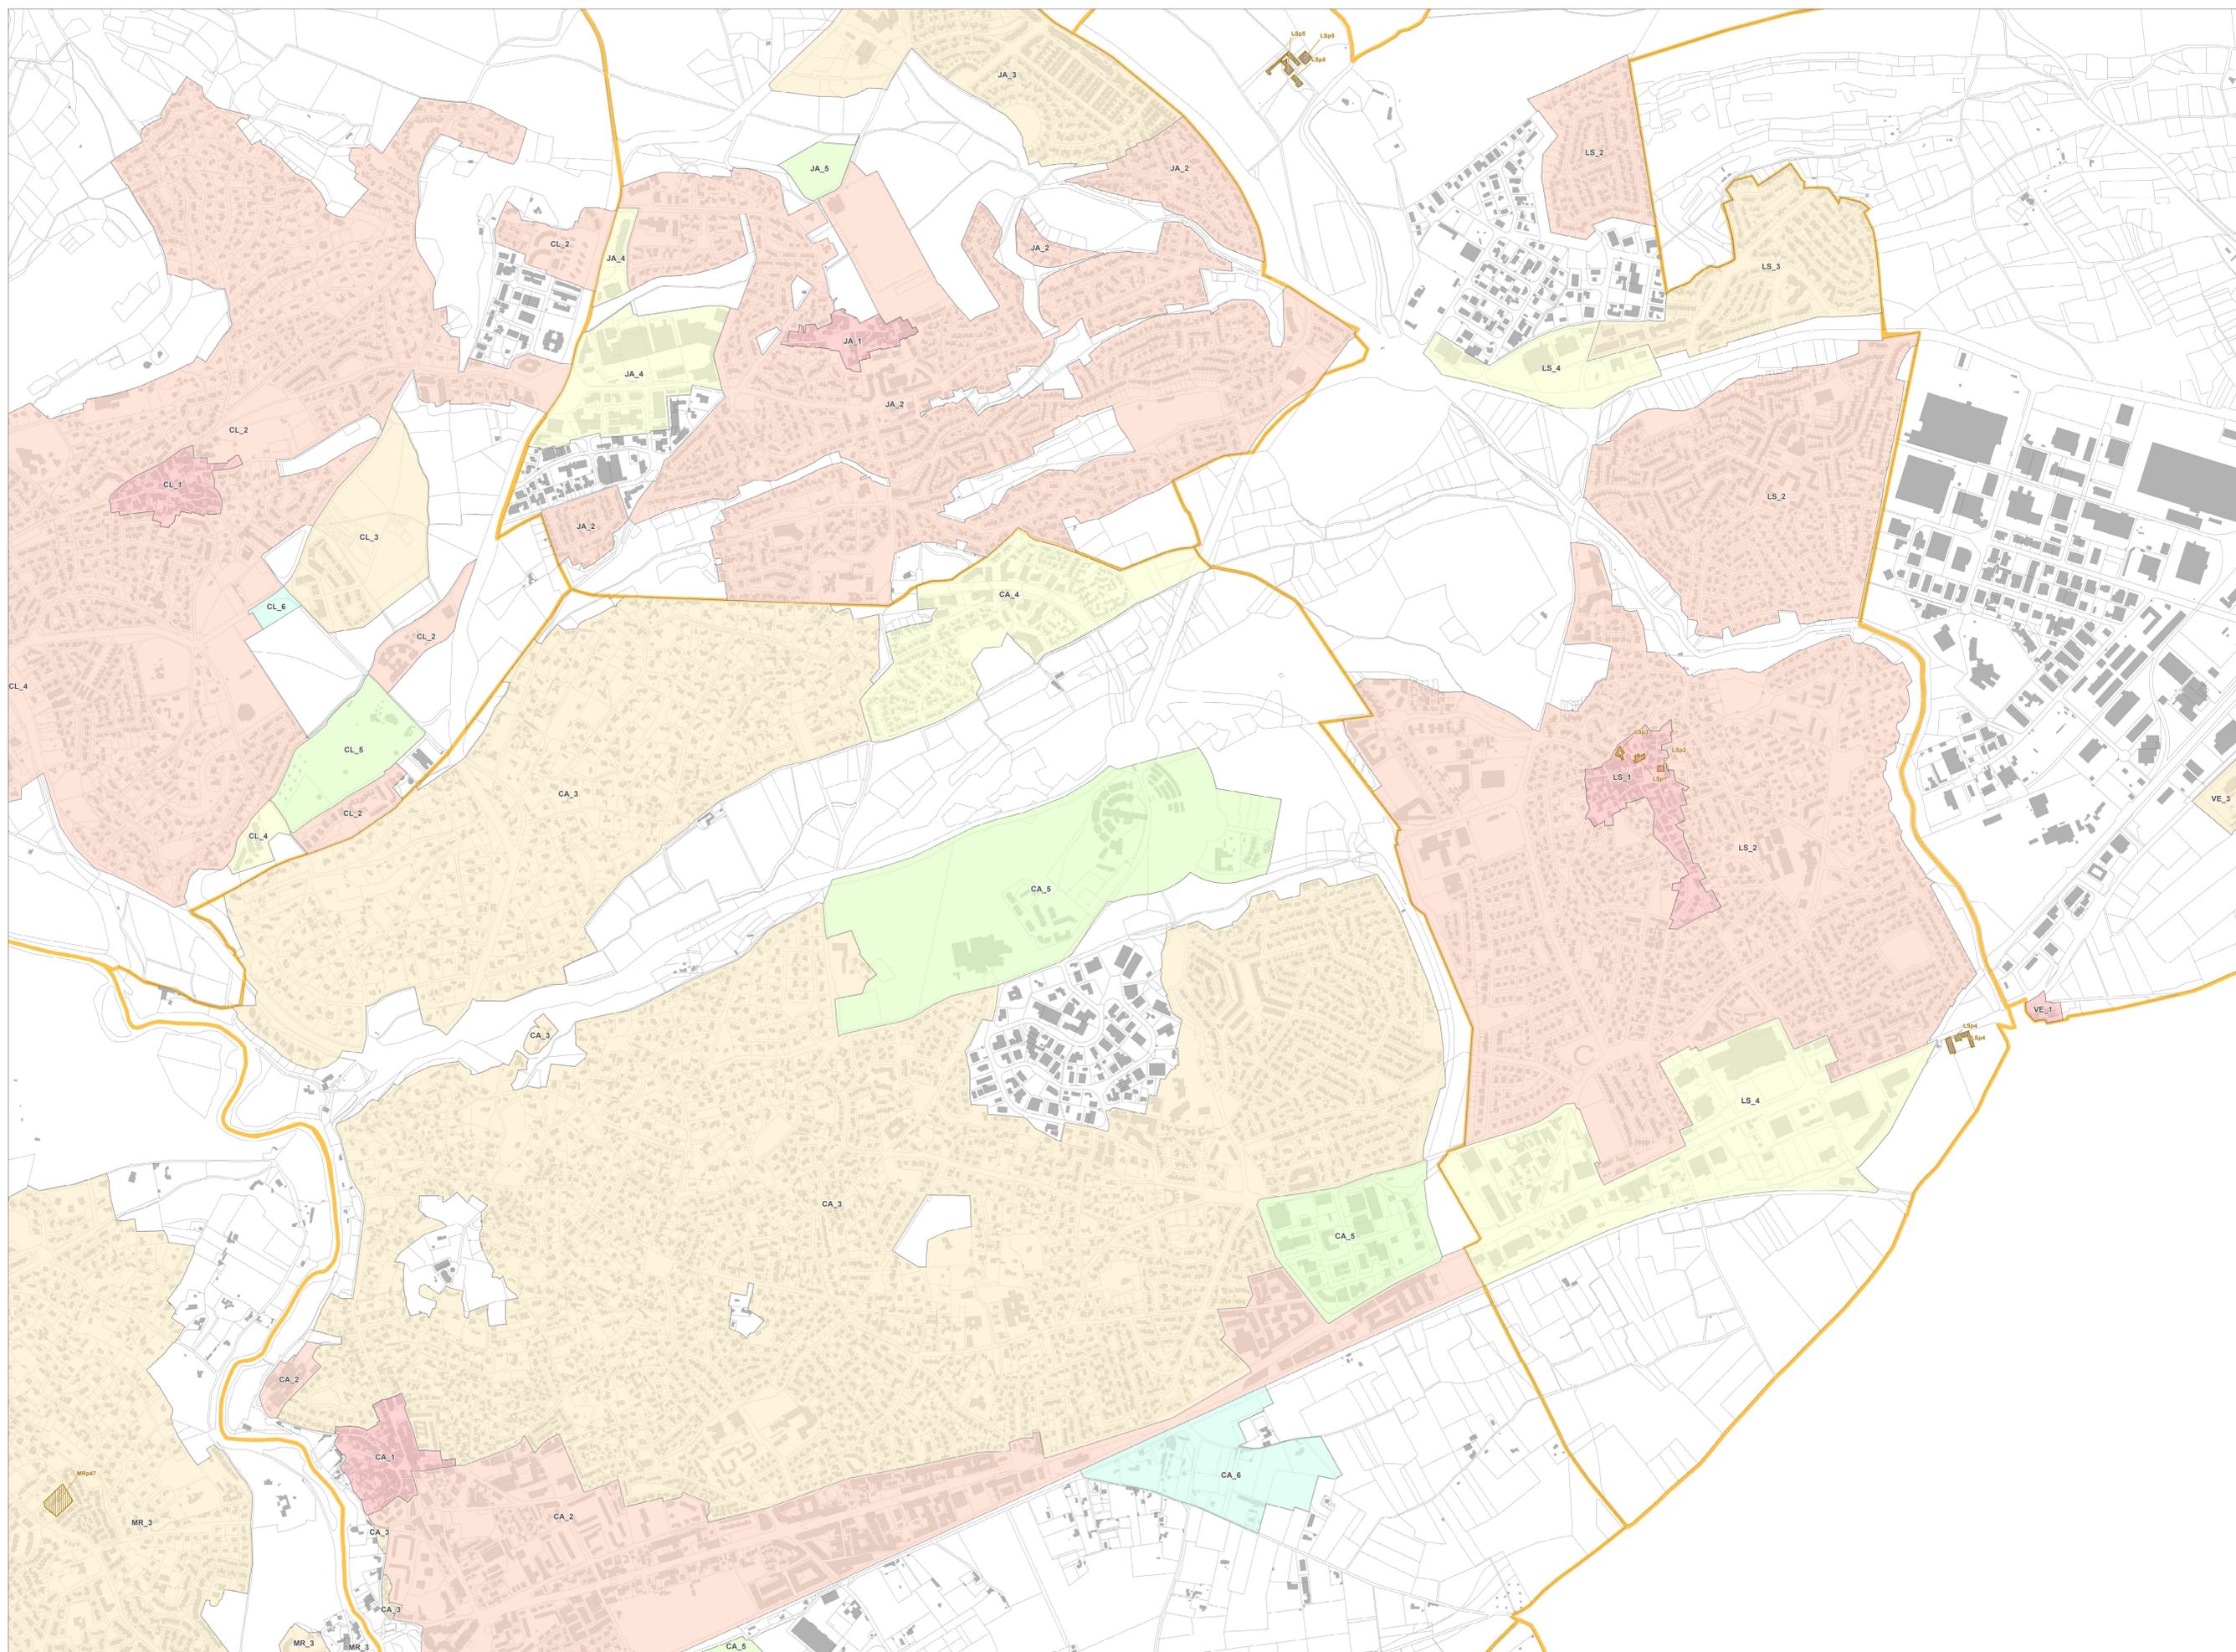



Montpellier
Méditerranée
Métropole

Plan Local d'Urbanisme intercommunal (PLUi) Montpellier Méditerranée Métropole

Règlement graphique


Pièce D

Aspect extérieur & patrimoine

PLAN
12

Echelle 1 : 5000 ème
50 Mètres

LOCALISATION

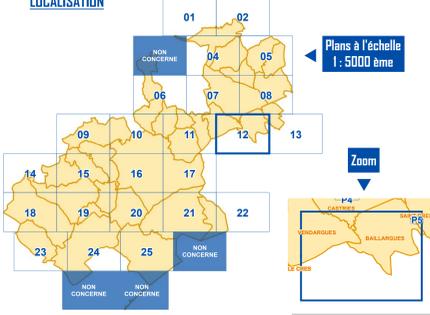

LEGENDE

Éléments de paysage et de patrimoine

- Ponctuel
- Linéaire
- ▨ Surfacique
- ▨ Toit terrasse autorisé

Secteurs avec dispositions particulières sur l'aspect extérieur


- Secteur 1
- Secteur 2
- Secteur 3
- Secteur 4
- Secteur 5
- Secteur 6
- Secteur 7

NB - Se référer à l'étiquette du secteur (ex MR_1) pour identifier la commune d'application du secteur considéré et les règles relatives (règlement titre II / partie 3)

Code	Commune	Code	Commune
BA	Bailargues	MR	Montpellier
BE	Beaulieu	MM	Murviel-les-Montpellier
CA	Castelnau-le-Lez	PS	Pépère
CS	Castries	PI	Pignan
CL	Clapiers	PZ	Prades-le-Lez
CC	Cournonsec	RE	Rosières
CO	Coummeron	SGM	Saint Georges des Mourgues
FA	Fabrigues	SGO	Saint Georges d'Orques
GR	Grabels	SB	Saint Brès
JA	Jacou	SD	Saint-Denis
JU	Juvignac	SJ	Saint Jean de Védas
LA	Lattes	SA	Sausan
LE	Lavérune	SU	Sussargues
LS	Le Crès	VE	Vendargues
MO	Montaud	VLM	Villeneuve-lès-Maguelone
MZ	Montferrier-sur-Lez		

Habillage du plan

- Plan zoom
- Parcelle
- Bâti cadastral
- Limite de commune

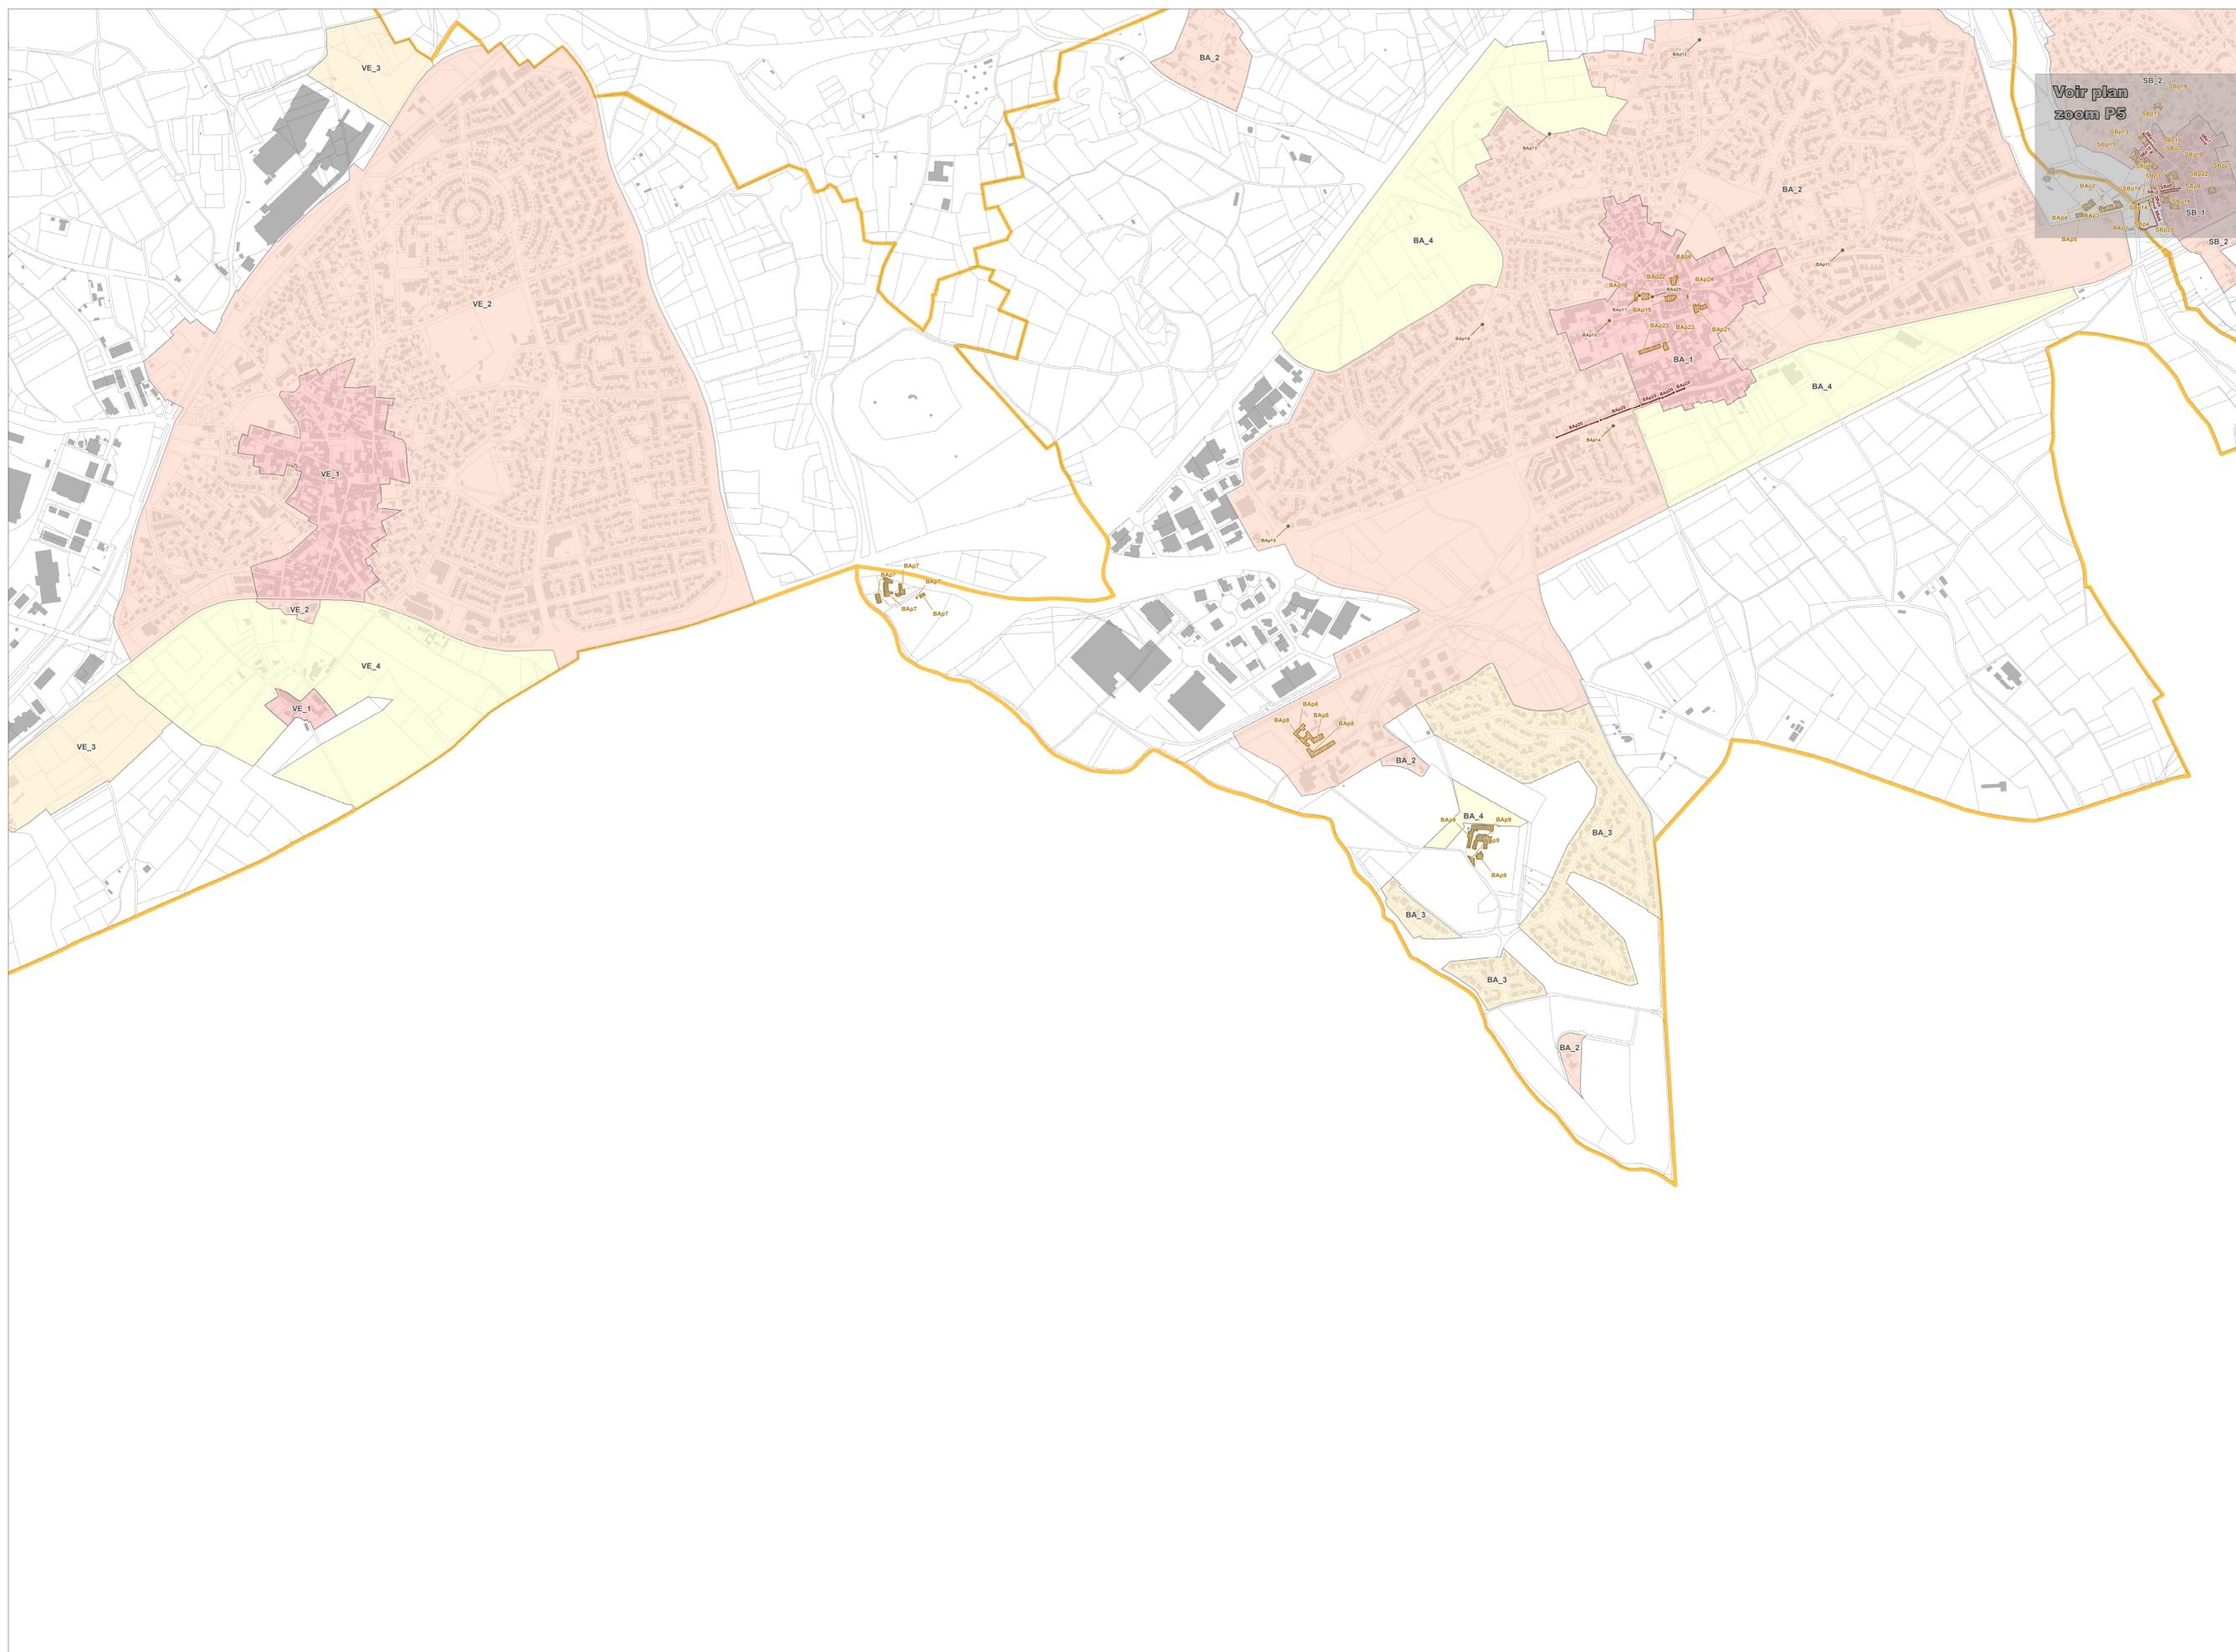



Montpellier
Méditerranée
Métropole

Plan Local d'Urbanisme intercommunal (PLUi)

Montpellier Méditerranée Métropole

Règlement graphique

Pièce D


Aspect extérieur & patrimoine

PLAN
13

Echelle 1 : 5000 ème

50 Mètres

LOCALISATION

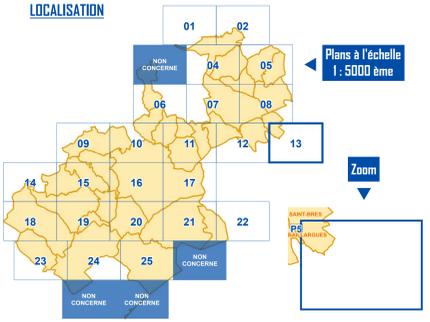

LEGENDE

Éléments de paysage et de patrimoine

- ★ Ponctuel
- Linéaire
- ▨ Surfacique
- ▤ Toit terrasse autorisé

Secteurs avec dispositions particulières sur l'aspect extérieur


- Secteur 1
- Secteur 2
- Secteur 3
- Secteur 4
- Secteur 5
- Secteur 6
- Secteur 7

NB : Se référer à l'étiquette du secteur (ex MR_1) pour identifier la commune d'application du secteur considéré et les règles relatives (règlement titre II / partie 3)

Code	Commune	Code	Commune
BA	Bailargues	MR	Montpellier
BE	Beaulieu	MM	Murviel-les-Montpellier
CA	Castelnau-le-Lez	PS	Pépère
CS	Castries	PI	Pignan
CL	Clapiers	PZ	Prades-le-Lez
CC	Cournonsec	RE	Rédignan
CO	Coumoussier	SGM	Saint Georges des Mourgues
FA	Fabrigues	SGO	Saint Georges d'Orques
GR	Grabels	SB	Saint Brès
JA	Jacou	SD	Saint-Denis
JU	Juvignac	SJ	Saint-Jean-de-Védas
LA	Lattes	SA	Saussan
LE	Lavérune	SU	Sussargues
LS	Le Crès	VE	Vendargues
MO	Montaud	VLM	Villeneuve-lès-Maguelone
MZ	Montferrier-sur-Lez		

Habillage du plan

- Plan zoom
- Parcelle
- Bâtiment cadastral
- Limite de commune

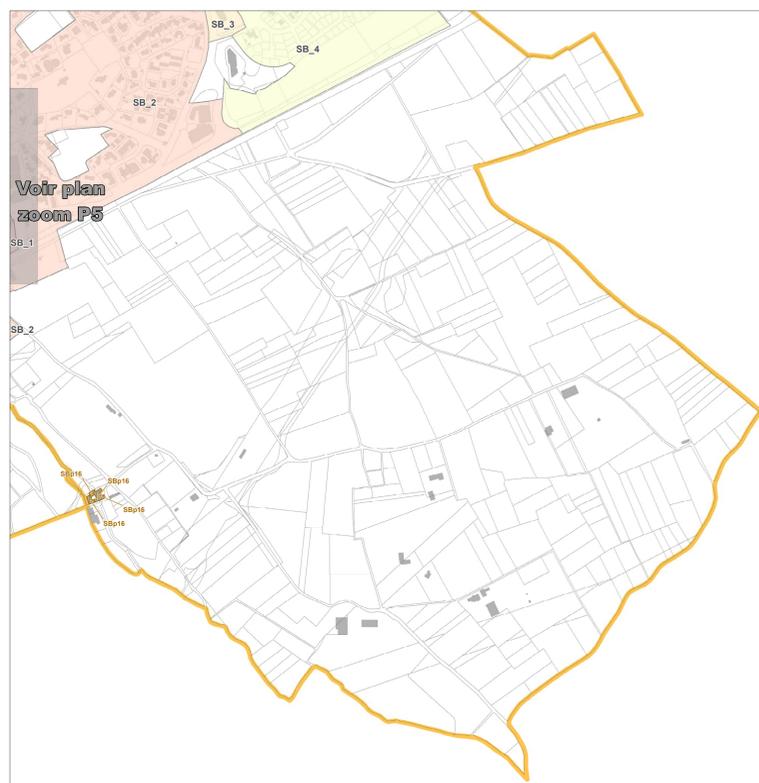



Montpellier
Méditerranée
Métropole

**Plan Local d'Urbanisme
intercommunal (PLUi)**

Montpellier Méditerranée Métropole

Règlement graphique


Pièce D

Aspect extérieur & patrimoine

PLAN
14

Echelle 1 : 5000 ème
50 Mètres

LOCALISATION

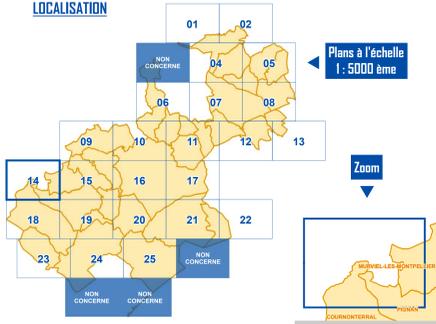

LEGENDE

Éléments de paysage et de patrimoine

- Ponctuel
- Linéaire
- ▨ Surfascique
- ▨ Toit terrasse autorisé

Secteurs avec dispositions particulières sur l'aspect extérieur

- Secteur 1
- Secteur 2
- Secteur 3
- Secteur 4
- Secteur 5
- Secteur 6
- Secteur 7

NB : Se référer à l'étiquette du secteur (ex MR_1) pour identifier la commune d'application du secteur considéré et les règles relatives (règlement titre II / partie 3)

Code	Commune	Code	Commune
BA	Bailargues	MR	Montpellier
BE	Beauvais	MM	Murviel-les-Montpellier
CA	Castelnau-le-Lez	PE	Pérols
CS	Castries	PI	Pignan
CL	Clapiers	PZ	Prades-le-Lez
CC	Cournonsec	RE	Rosières
CO	Coumoussier	SGM	Saint-Genès-des-Mourgues
FA	Fabrigues	SGO	Saint-Georges-d'Orques
GR	Grabels	SB	Saint-Bris
JA	Jacou	SD	Saint-Denis
JU	Juvignac	SJ	Saint-Jean-de-Védas
LA	Lattes	SA	Sausan
LE	Lavérune	SU	Sussargues
LS	Le Crès	VE	Vendargues
MO	Montaud	VLM	Villeneuve-lès-Maguelone
MZ	Montferrier-sur-Lez		

Habillage du plan

- Plan zoom
- Parcelle
- Bâti cadastral
- Limite de commune





Montpellier
Méditerranée
Métropole

**Plan Local d'Urbanisme
intercommunal (PLUi)**

Montpellier Méditerranée Métropole

Règlement graphique


Pièce D

Aspect extérieur & patrimoine

PLAN
15

Echelle 1 : 5000 ème
50 Mètres

LOCALISATION

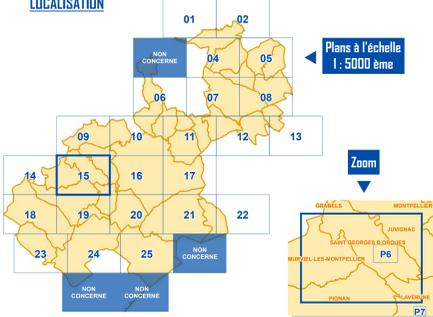

LEGENDE

Éléments de paysage et de patrimoine

- Punctuel
- Linéaire
- ▨ Surfascique
- ▨ Toit terrasse autorisée

Secteurs avec dispositions particulières sur l'aspect extérieur


- Secteur 1
- Secteur 2
- Secteur 3
- Secteur 4
- Secteur 5
- Secteur 6
- Secteur 7

NB : Se référer à l'étiquette du secteur (ex MR_1) pour identifier la commune d'application du secteur considéré et les règles relatives (règlement titre II / partie 3)

Code	Commune	Code	Commune
BA	Ballargues	MR	Montpellier
BE	Beaulieu	MM	Murviel-les-Montpellier
CA	Castelnau-le-Lez	PE	Pérols
CS	Castries	PI	Pignan
CL	Clapiers	PZ	Prades-le-Lez
CC	Cournonsec	RE	Rosières
CO	Coummeron	SGM	Saint-Genès-des-Mourgues
FA	Fabrigues	SGO	Saint-Georges-d'Orques
GR	Grabels	SB	Saint-Bris
JA	Jacou	SD	Saint-Denis
JU	Juvignac	SJ	Saint-Jean-de-Védas
LA	Lattes	SA	Sausson
LE	Lavérune	SU	Sussargues
LS	Le Crès	VE	Vendargues
MO	Montaud	VLM	Villeneuve-lès-Maguelone
MZ	Montferrier-sur-Lez		

Habillage du plan

- Plan zoom
- Parcelle
- Bâti cadastral
- Limite de commune

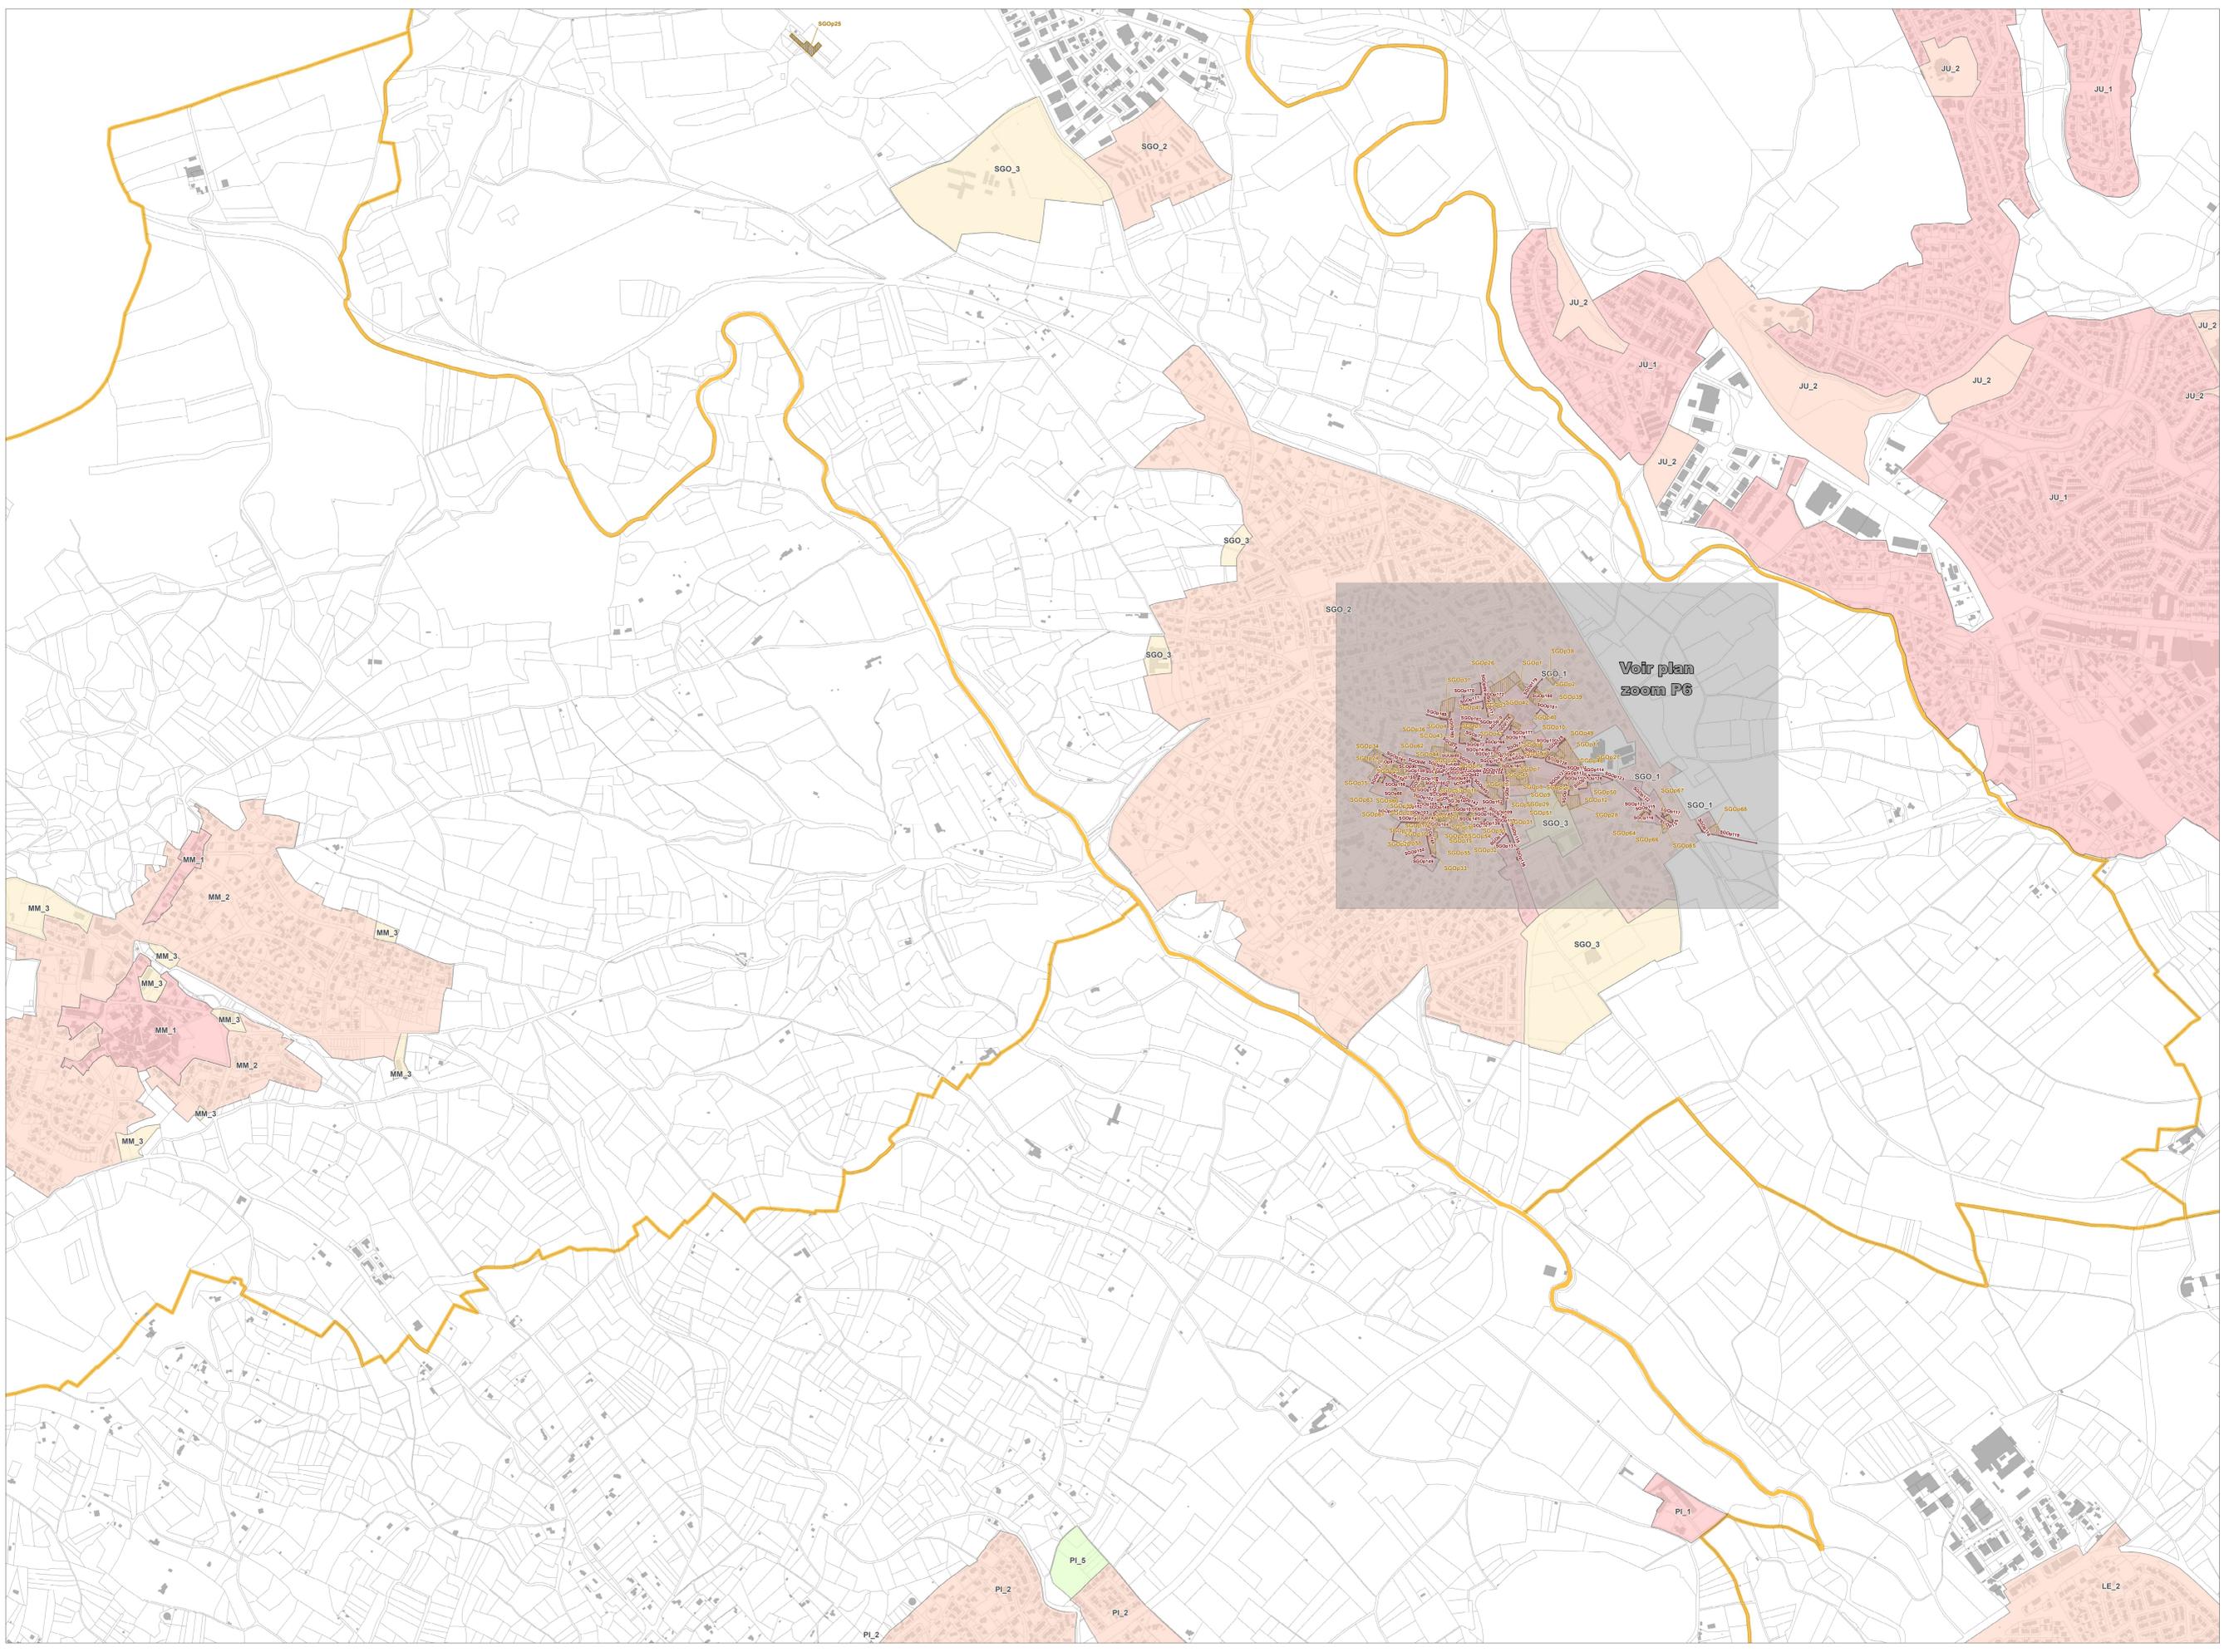



Montpellier
Méditerranée
Métropole

Plan Local d'Urbanisme intercommunal (PLUi) Montpellier Méditerranée Métropole

Règlement graphique


Pièce D

Aspect extérieur & patrimoine

PLAN
16

Echelle 1 : 5000 ème
50 Mètres

LOCALISATION

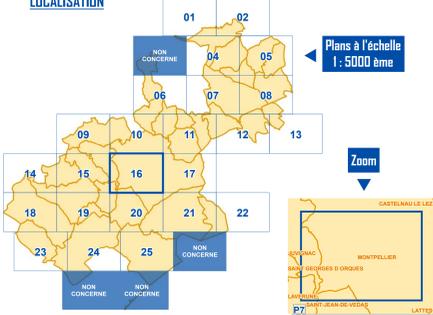

LEGENDE

Éléments de paysage et de patrimoine

- Ponctuel
- Linéaire
- ▨ Surfascique
- ▨ Toit terrasse autorisée

Secteurs avec dispositions particulières sur l'aspect extérieur


- Secteur 1
- Secteur 2
- Secteur 3
- Secteur 4
- Secteur 5
- Secteur 6
- Secteur 7

NB : Se référer à l'étiquette du secteur (ex MR_1) pour identifier la commune d'application du secteur considéré et ses règles relatives (règlement titre II / partie 3)

Code	Commune	Code	Commune
BA	Ballargues	MR	Montpellier
BE	Beaulieu	MM	Murviel-les-Montpellier
CA	Castelnau-le-Lez	PE	Pérols
CS	Castries	PI	Pignan
CL	Clapiers	PZ	Prades-le-Lez
CC	Cournonsec	RE	Rosières
CO	Coumoussier	SGM	Saint-Genès-des-Mourgues
FA	Fabrigues	SGO	Saint-Georges-d'Orques
GR	Grabels	SB	Saint-Bris
JA	Jacou	SD	Saint-Denis
JU	Juvignac	SJ	Saint-Jean-de-Védas
LA	Lattes	SA	Sausan
LE	Lavérune	SU	Sussargues
LS	Le Crès	VE	Vendargues
MO	Montaud	VLM	Villeneuve-lès-Maguelone
MZ	Montferrier-sur-Lez		

Habillage du plan

- Plan zoom
- Parcelle
- Bâti cadastral
- Limite de commune

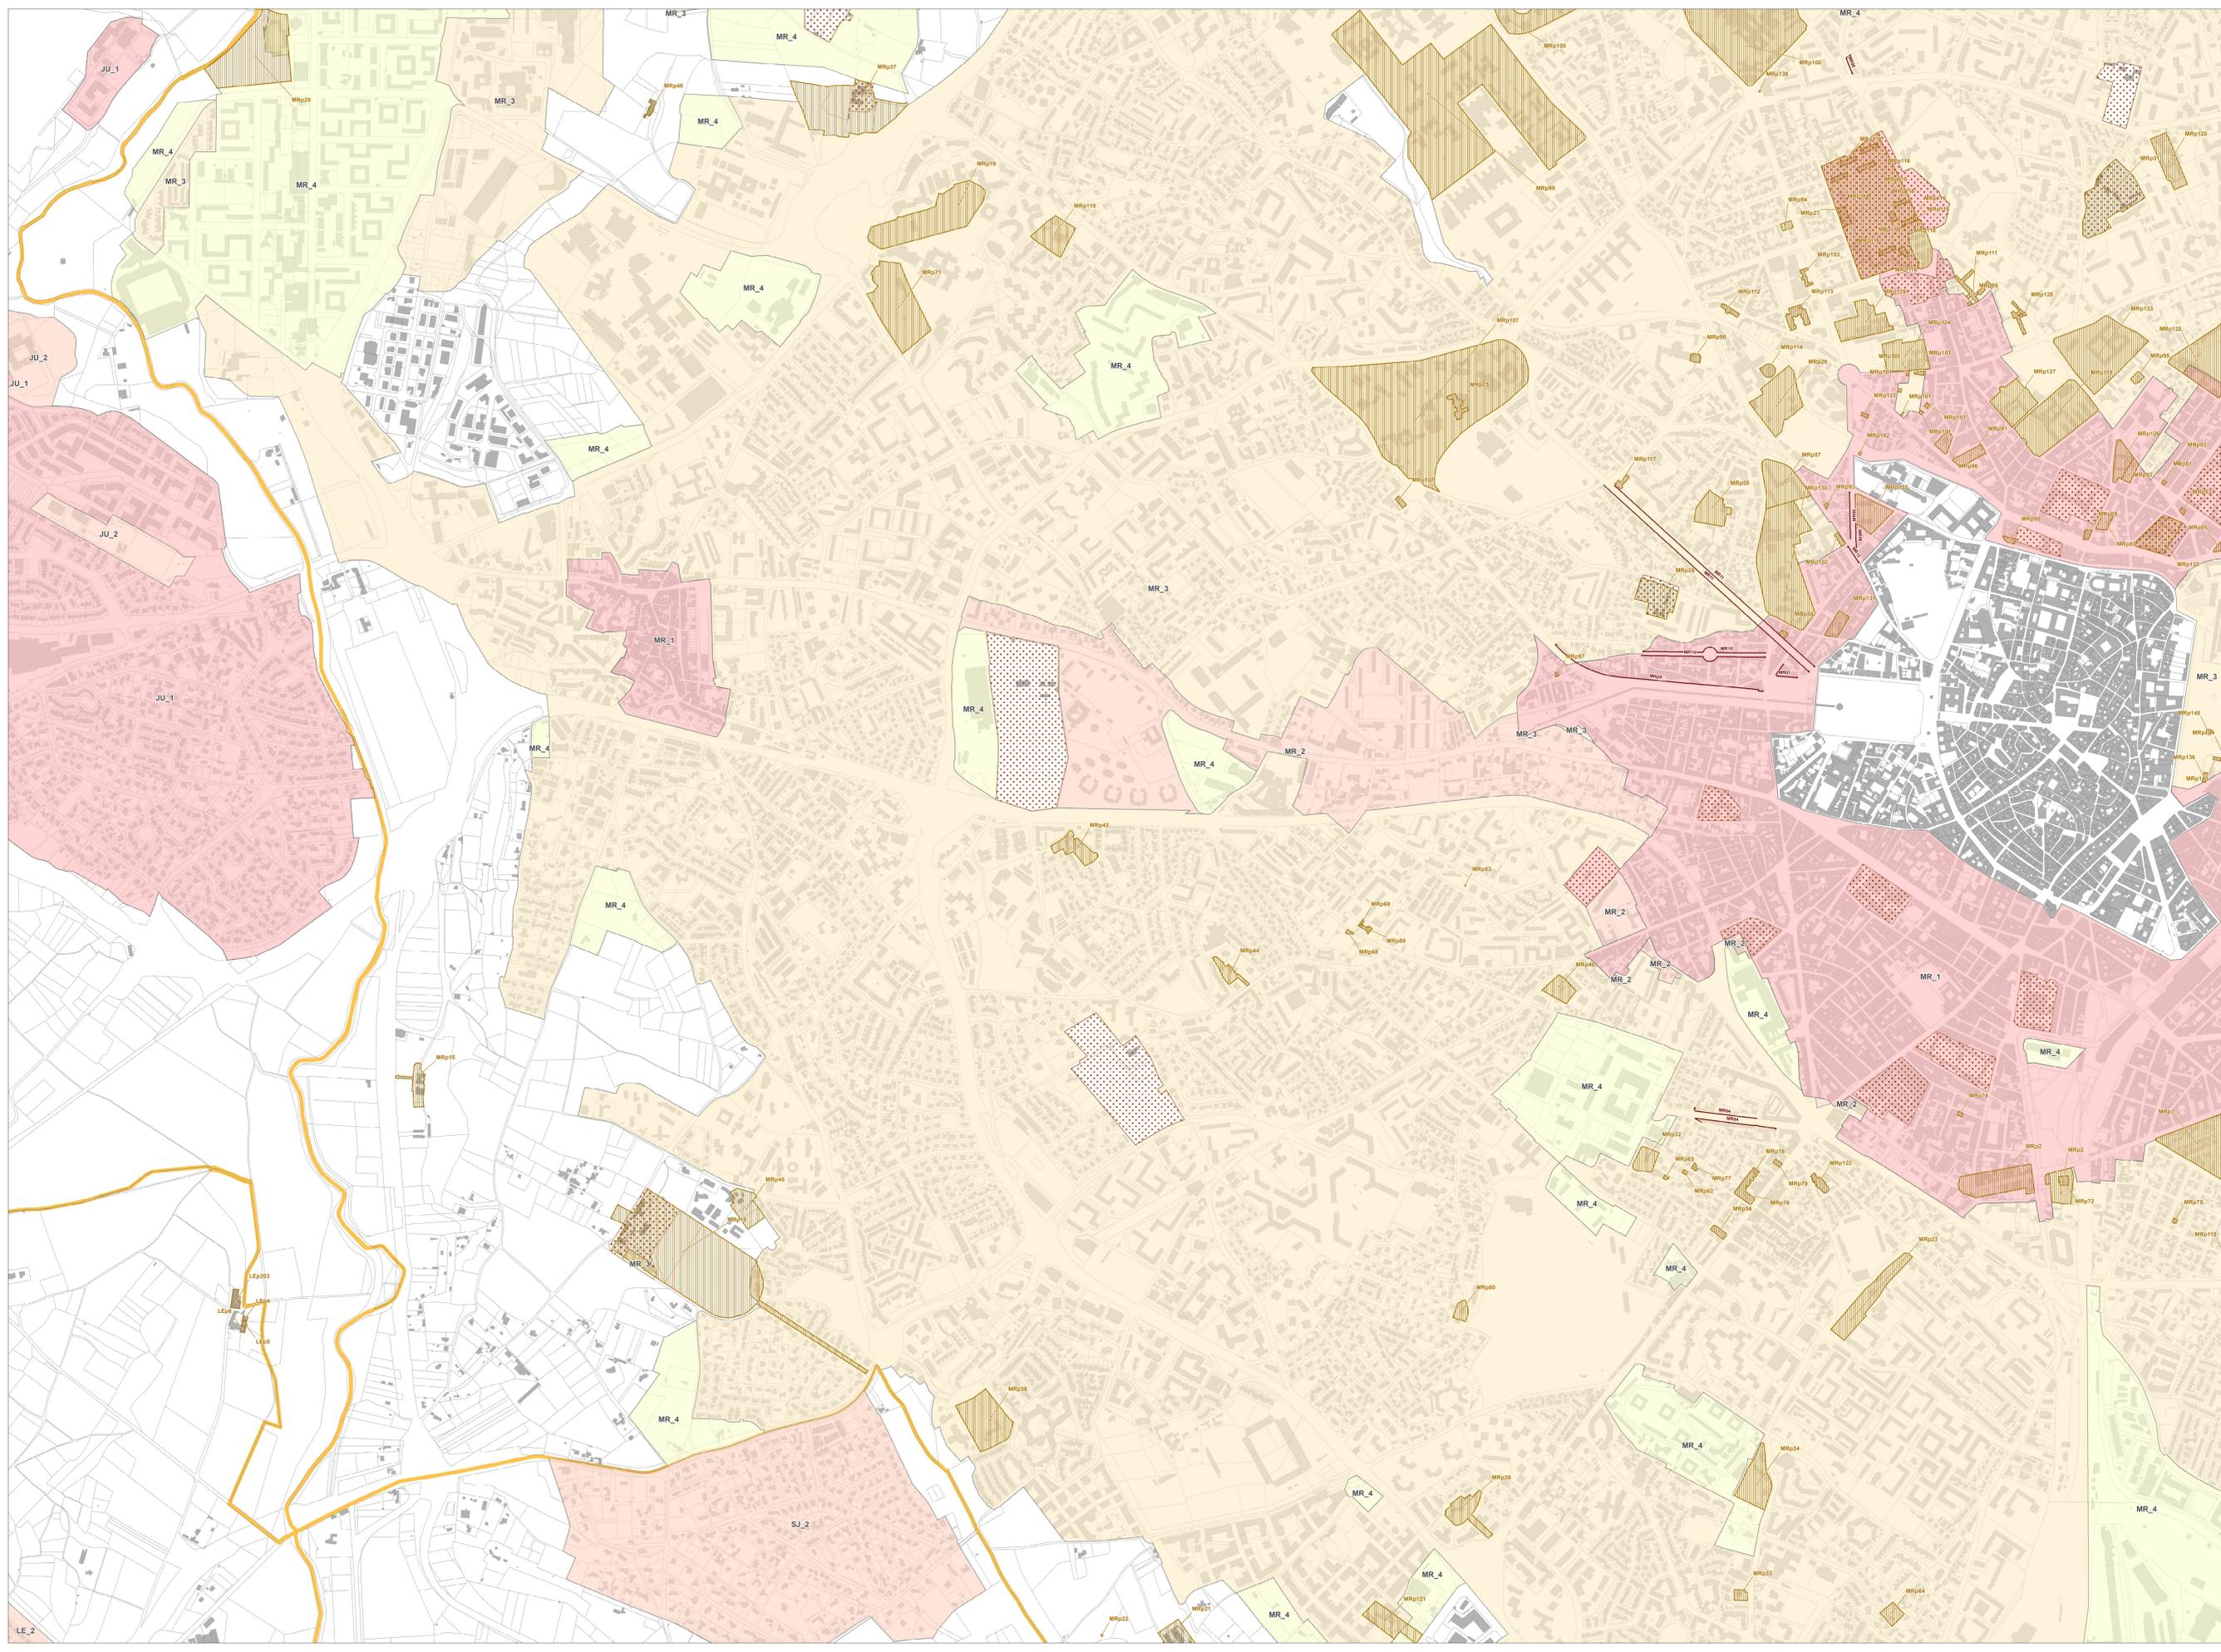



Montpellier
Méditerranée
Métropole

Plan Local d'Urbanisme intercommunal (PLUi) Montpellier Méditerranée Métropole

Règlement graphique


Pièce D

Aspect extérieur & patrimoine

PLAN
17

Echelle 1 : 5000 ème
50 Mètres

LOCALISATION

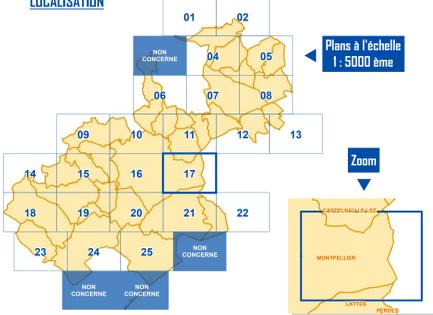

LEGENDE

Éléments de paysage et de patrimoine

- Pointuel
- Linéaire
- ▨ Surfactive
- ▤ Toit terrasse autorisé

Secteurs avec dispositions particulières sur l'aspect extérieur


- Secteur 1
- Secteur 2
- Secteur 3
- Secteur 4
- Secteur 5
- Secteur 6
- Secteur 7

NB : Se référer à l'étiquette du secteur (ex MR_1) pour identifier la commune d'application du secteur considéré et les règles relatives (règlement titre II / partie 3)

Code	Commune	Code	Commune
BA	Ballargues	MR	Montpellier
BE	Beaulieu	MM	Murviel-les-Montpellier
CA	Castelnau-le-Lez	PE	Pérols
CS	Castries	PI	Pignan
CL	Clapiers	PZ	Prades-le-Lez
CC	Cournonsec	RE	Rosières
CO	Coumoussier	SGM	Saint-Genès-des-Mourgues
FA	Fabrigues	SGO	Saint-Georges-d'Orques
GR	Grabels	SB	Saint-Bris
JA	Jacou	SD	Saint-Denis
JU	Juvignac	SJ	Saint-Jean-de-Védas
LA	Lattes	SA	Sausan
LE	Lavérune	SU	Sussargues
LS	Le Crès	VE	Vendargues
MO	Montaud	VLM	Villeneuve-lès-Maguelone
MZ	Montferrier-sur-Lez		

Habillage du plan

- Plan zoom
- Parcelle
- Bâti cadastral
- Limite de commune

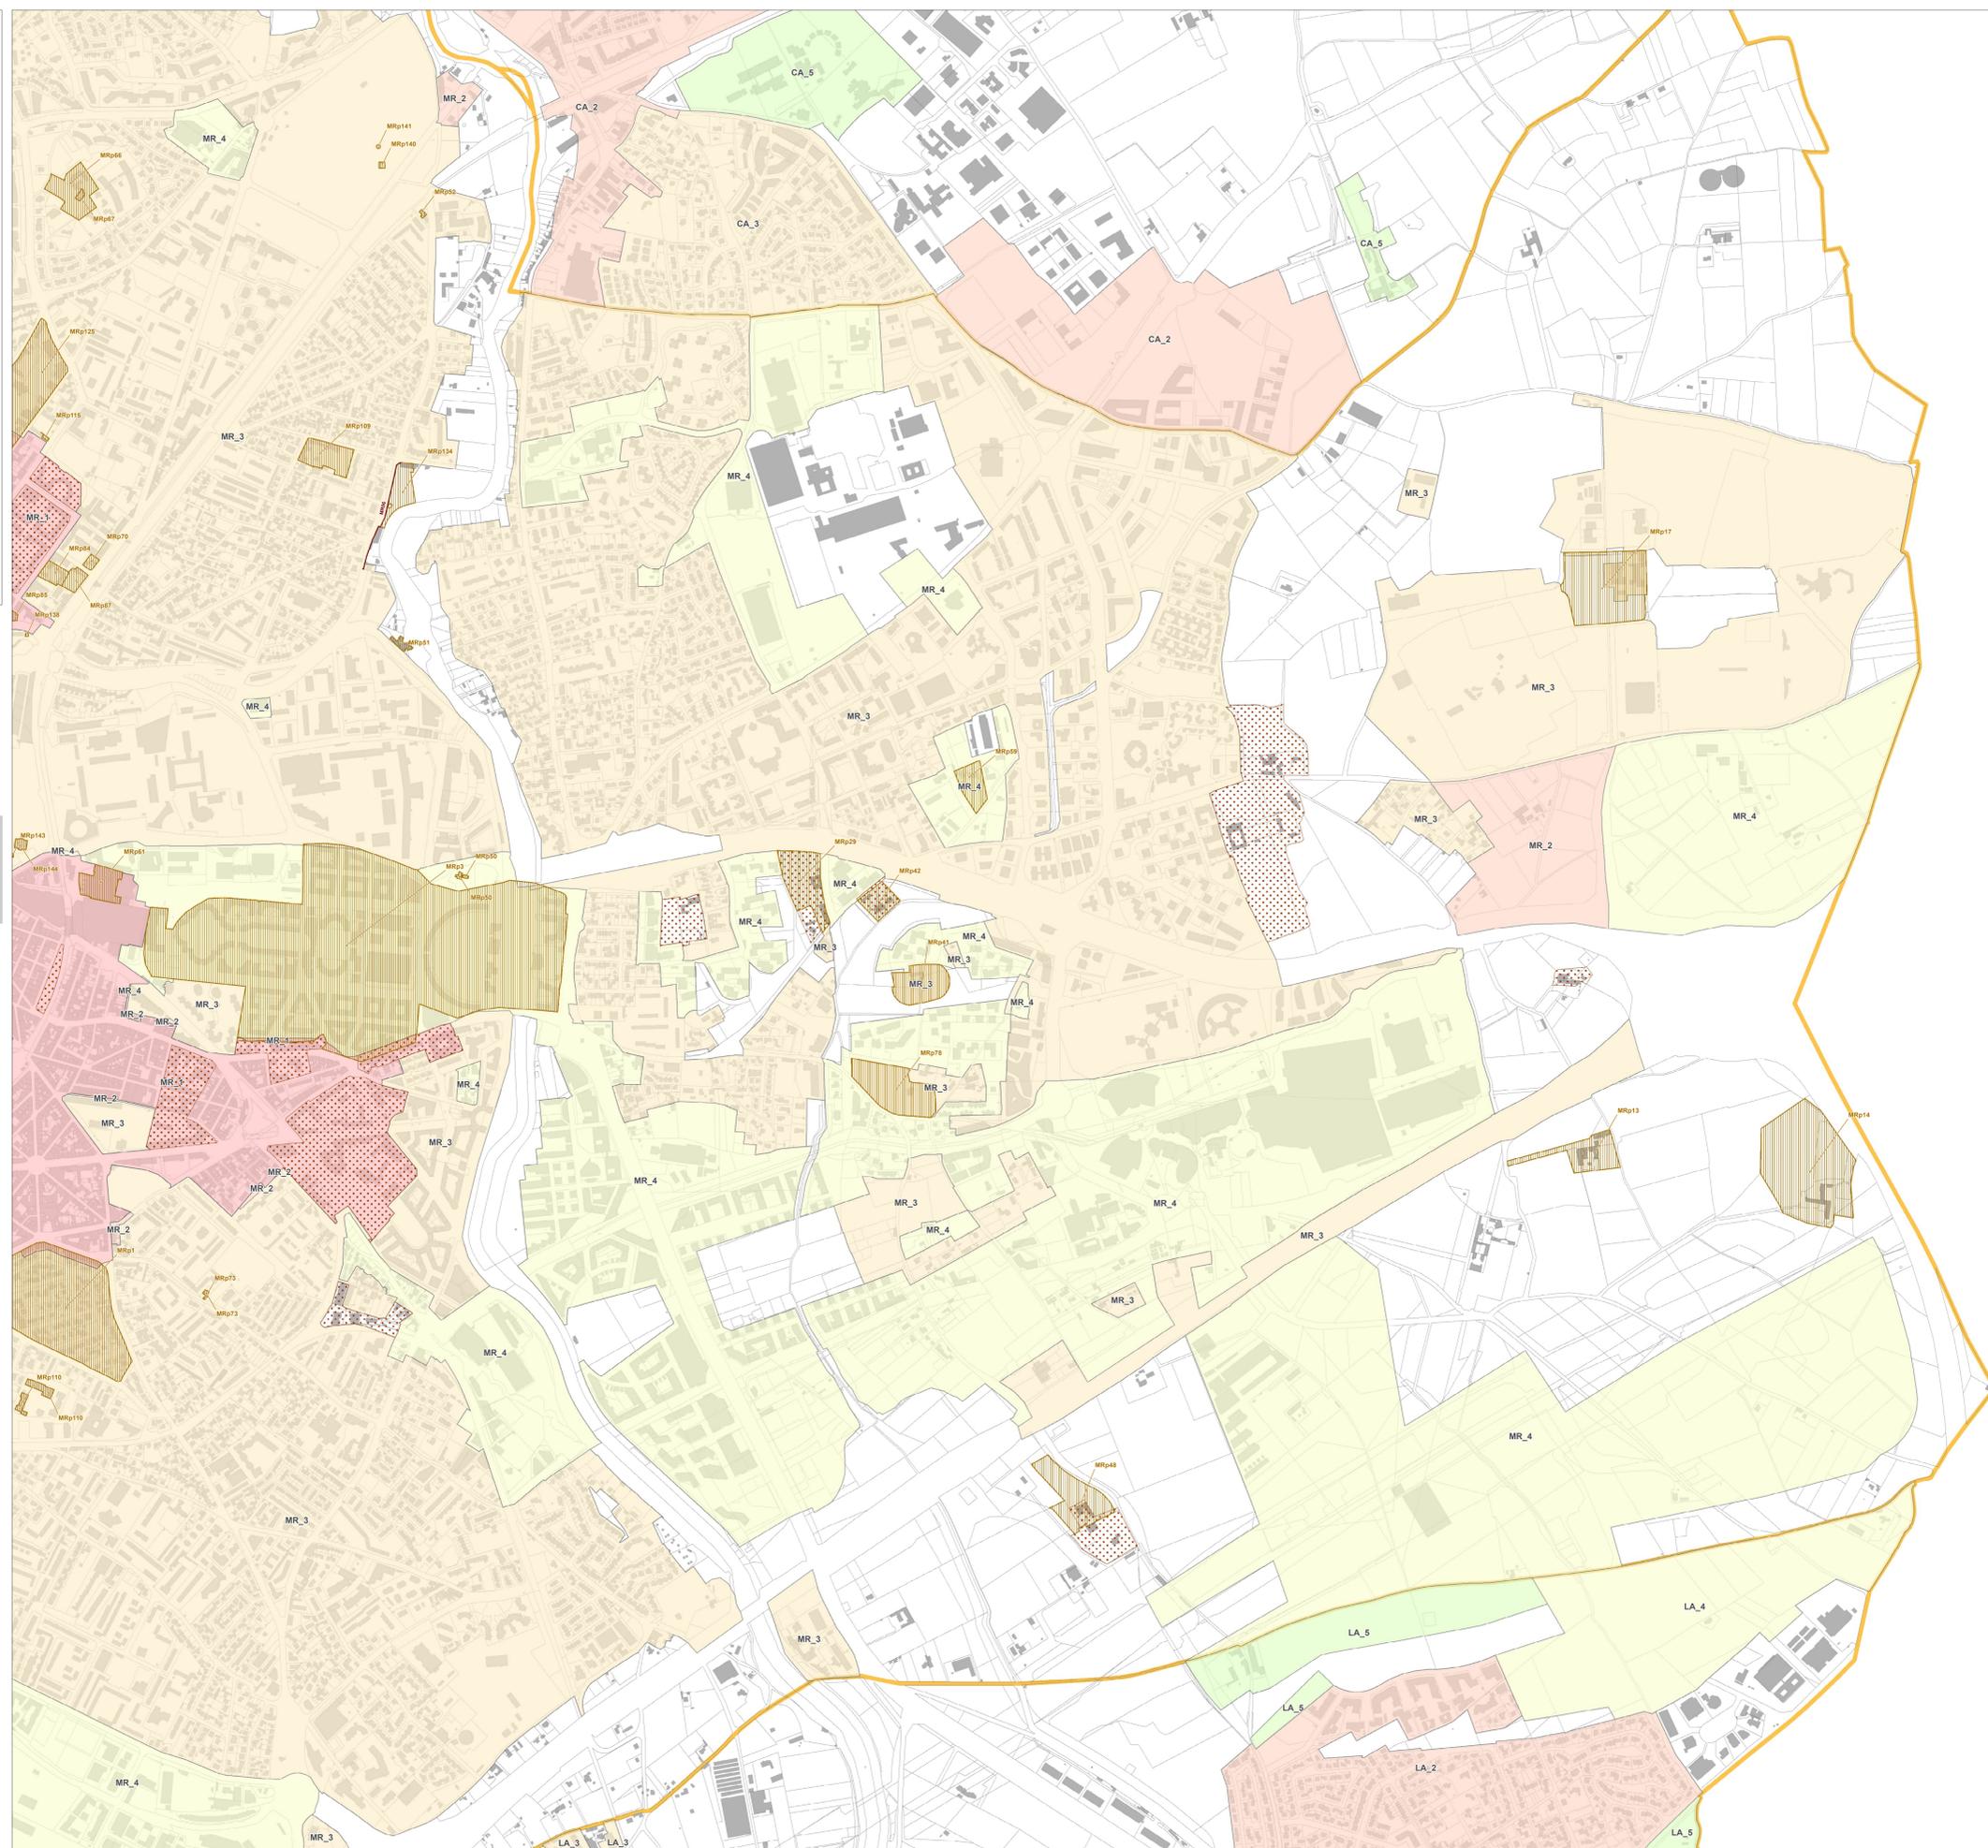



Montpellier
Méditerranée
Métropole

**Plan Local d'Urbanisme
intercommunal (PLUi)**

Montpellier Méditerranée Métropole

Règlement graphique


Pièce D

Aspect extérieur & patrimoine

**PLAN
18**

Echelle 1 : 5000 ème
50 Mètres

LOCALISATION

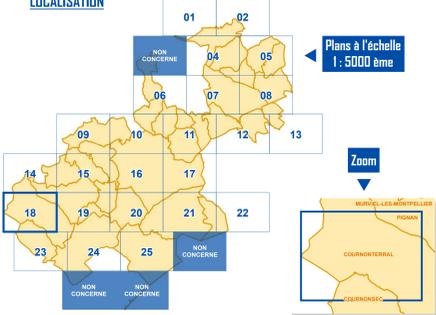

LEGENDE

Éléments de paysage et de patrimoine

- Pointuel
- Linéaire
- ▨ Surfacique
- ▨ Toit terrasse autorisé

Secteurs avec dispositions particulières sur l'aspect extérieur


- Secteur 1
- Secteur 2
- Secteur 3
- Secteur 4
- Secteur 5
- Secteur 6
- Secteur 7

NB - Se référer à l'étiquette du secteur (ex MR_1) pour identifier la commune d'application du secteur considéré et les règles relatives (règlement titre II / partie 3)

Code	Commune	Code	Commune
BA	Bailargues	MR	Montpellier
BE	Beaulieu	MM	Murviel-les-Montpellier
CA	Castelnau-le-Lez	PE	Pérols
CS	Castries	PI	Pignan
CL	Clapiers	PZ	Prades-le-Lez
CC	Cournonsec	RE	Rosières
CO	Coumoussier	SGM	Saint-Genès-des-Mourgues
FA	Fabrigues	SGO	Saint-Georges-d'Orques
GR	Grabels	SB	Saint-Bris
JA	Jacou	SD	Saint-Denis
JU	Juvignac	SJ	Saint-Jean-de-Védas
LA	Lattes	SA	Sausan
LE	Lavérune	SU	Sussargues
LS	Le Crès	VE	Vendargues
MO	Montaud	VLM	Villeneuve-lès-Maguelone
MZ	Montferrier-sur-Lez		

Habillage du plan

- Plan zoom
- Parcelle
- Bâti cadastral
- Limite de commune

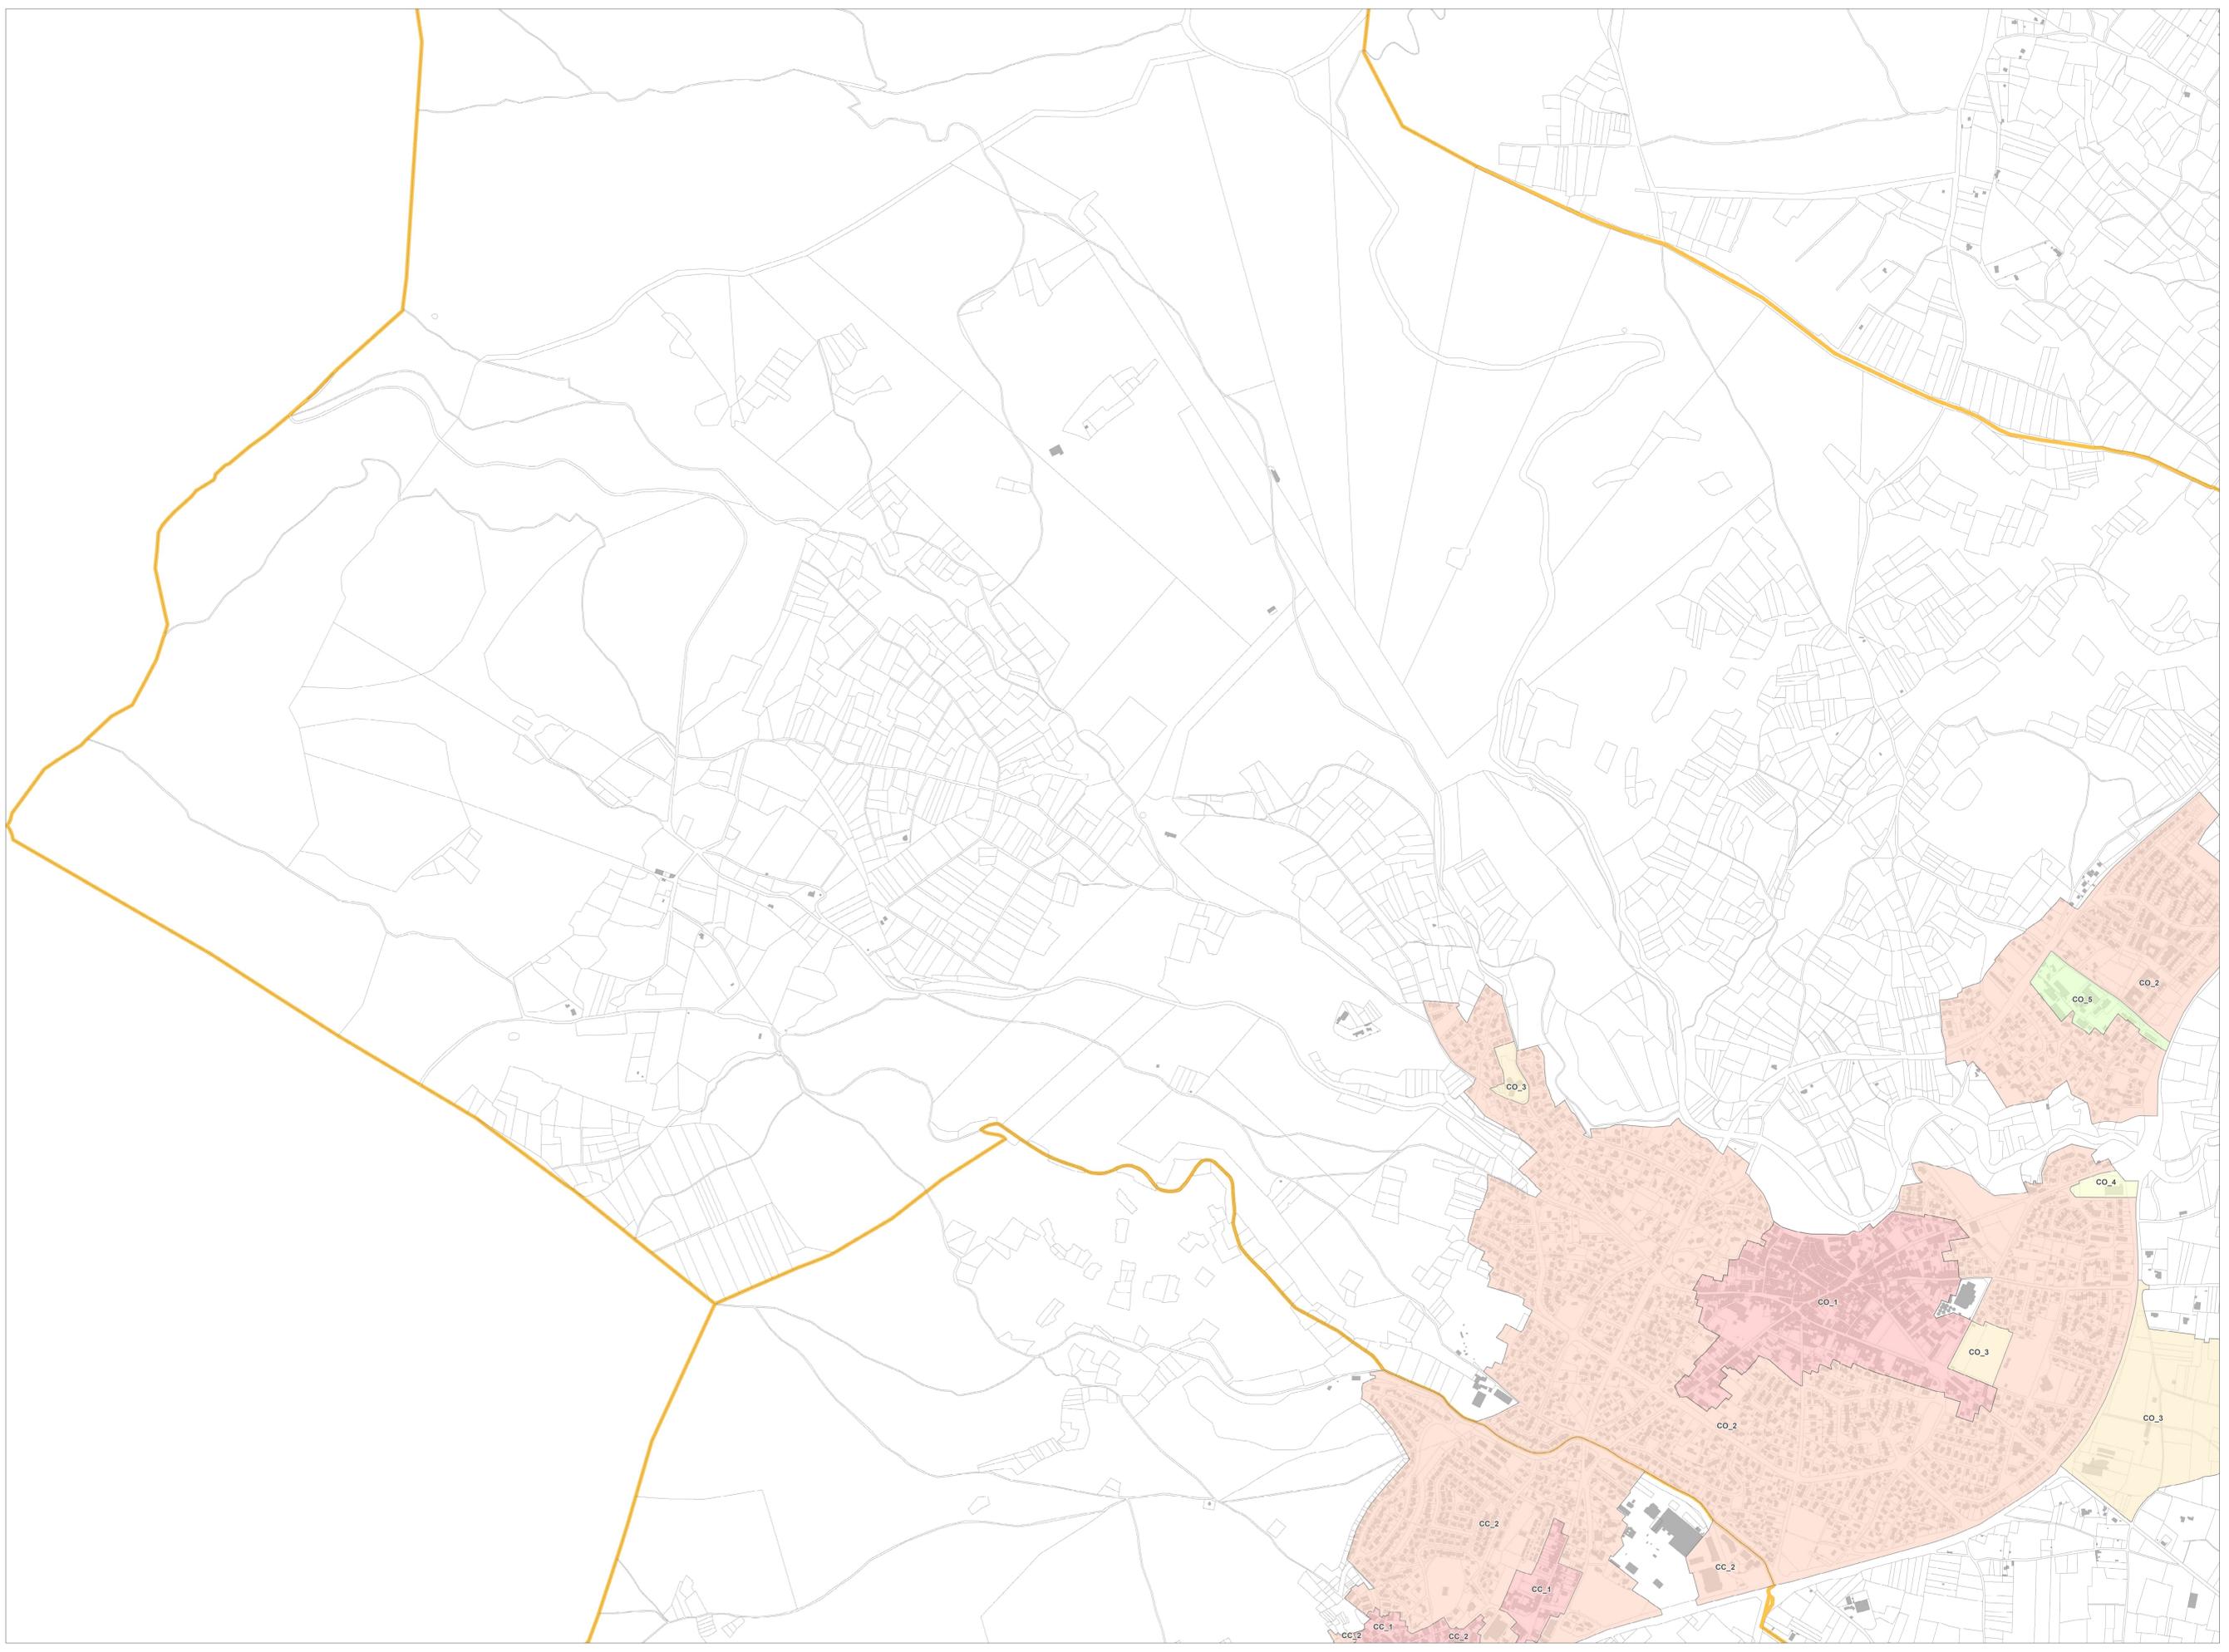



Montpellier
Méditerranée
Métropole

**Plan Local d'Urbanisme
intercommunal (PLUi)**
Montpellier Méditerranée Métropole


Règlement graphique

Pièce D

Aspect extérieur & patrimoine

PLAN
19

Echelle 1 : 5000 ème
50 Mètres

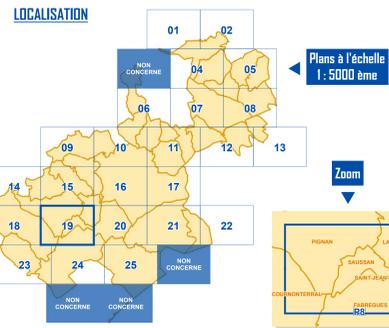

LEGENDE

Éléments de paysage et de patrimoine

- Ponctuel
- Linéaire
- ▨ Surfaceut
- ▨ Toit terrasse autorisée

Secteurs avec dispositions particulières sur l'aspect extérieur


- Secteur 1
- Secteur 2
- Secteur 3
- Secteur 4
- Secteur 5
- Secteur 6
- Secteur 7

NB : Se référer à l'étiquette du secteur (ex MR_1) pour identifier la commune d'application du secteur considéré et les règles relatives (règlement titre II / partie 3)

Code	Commune	Code	Commune
BA	Ballargues	MR	Montpellier
BE	Beaulieu	MM	Murviel-les-Montpellier
CA	Casterou-le-Lez	PE	Pérols
CS	Castries	PI	Pignan
CL	Clapiers	PZ	Prades-le-Lez
CC	Cournonsec	RE	Rosières
CO	Coumoussier	SGM	Saint Georges des Mourgues
FA	Fabrigues	SGO	Saint Georges d'Orques
GR	Grabels	SB	Saint Brès
JA	Jacou	SD	Saint-Denis
JU	Juvignac	SJ	Saint Jean de Védas
LA	Lattes	SA	Sausan
LE	Lavérune	SU	Sussargues
LS	Le Crès	VE	Vendargues
MO	Montaud	VLM	Villeneuve-lès-Maguelone
MZ	Montferrier-sur-Lez		

Habillage du plan

- Plan zoom
- Parcelle
- Bâti cadastral
- Limite de commune

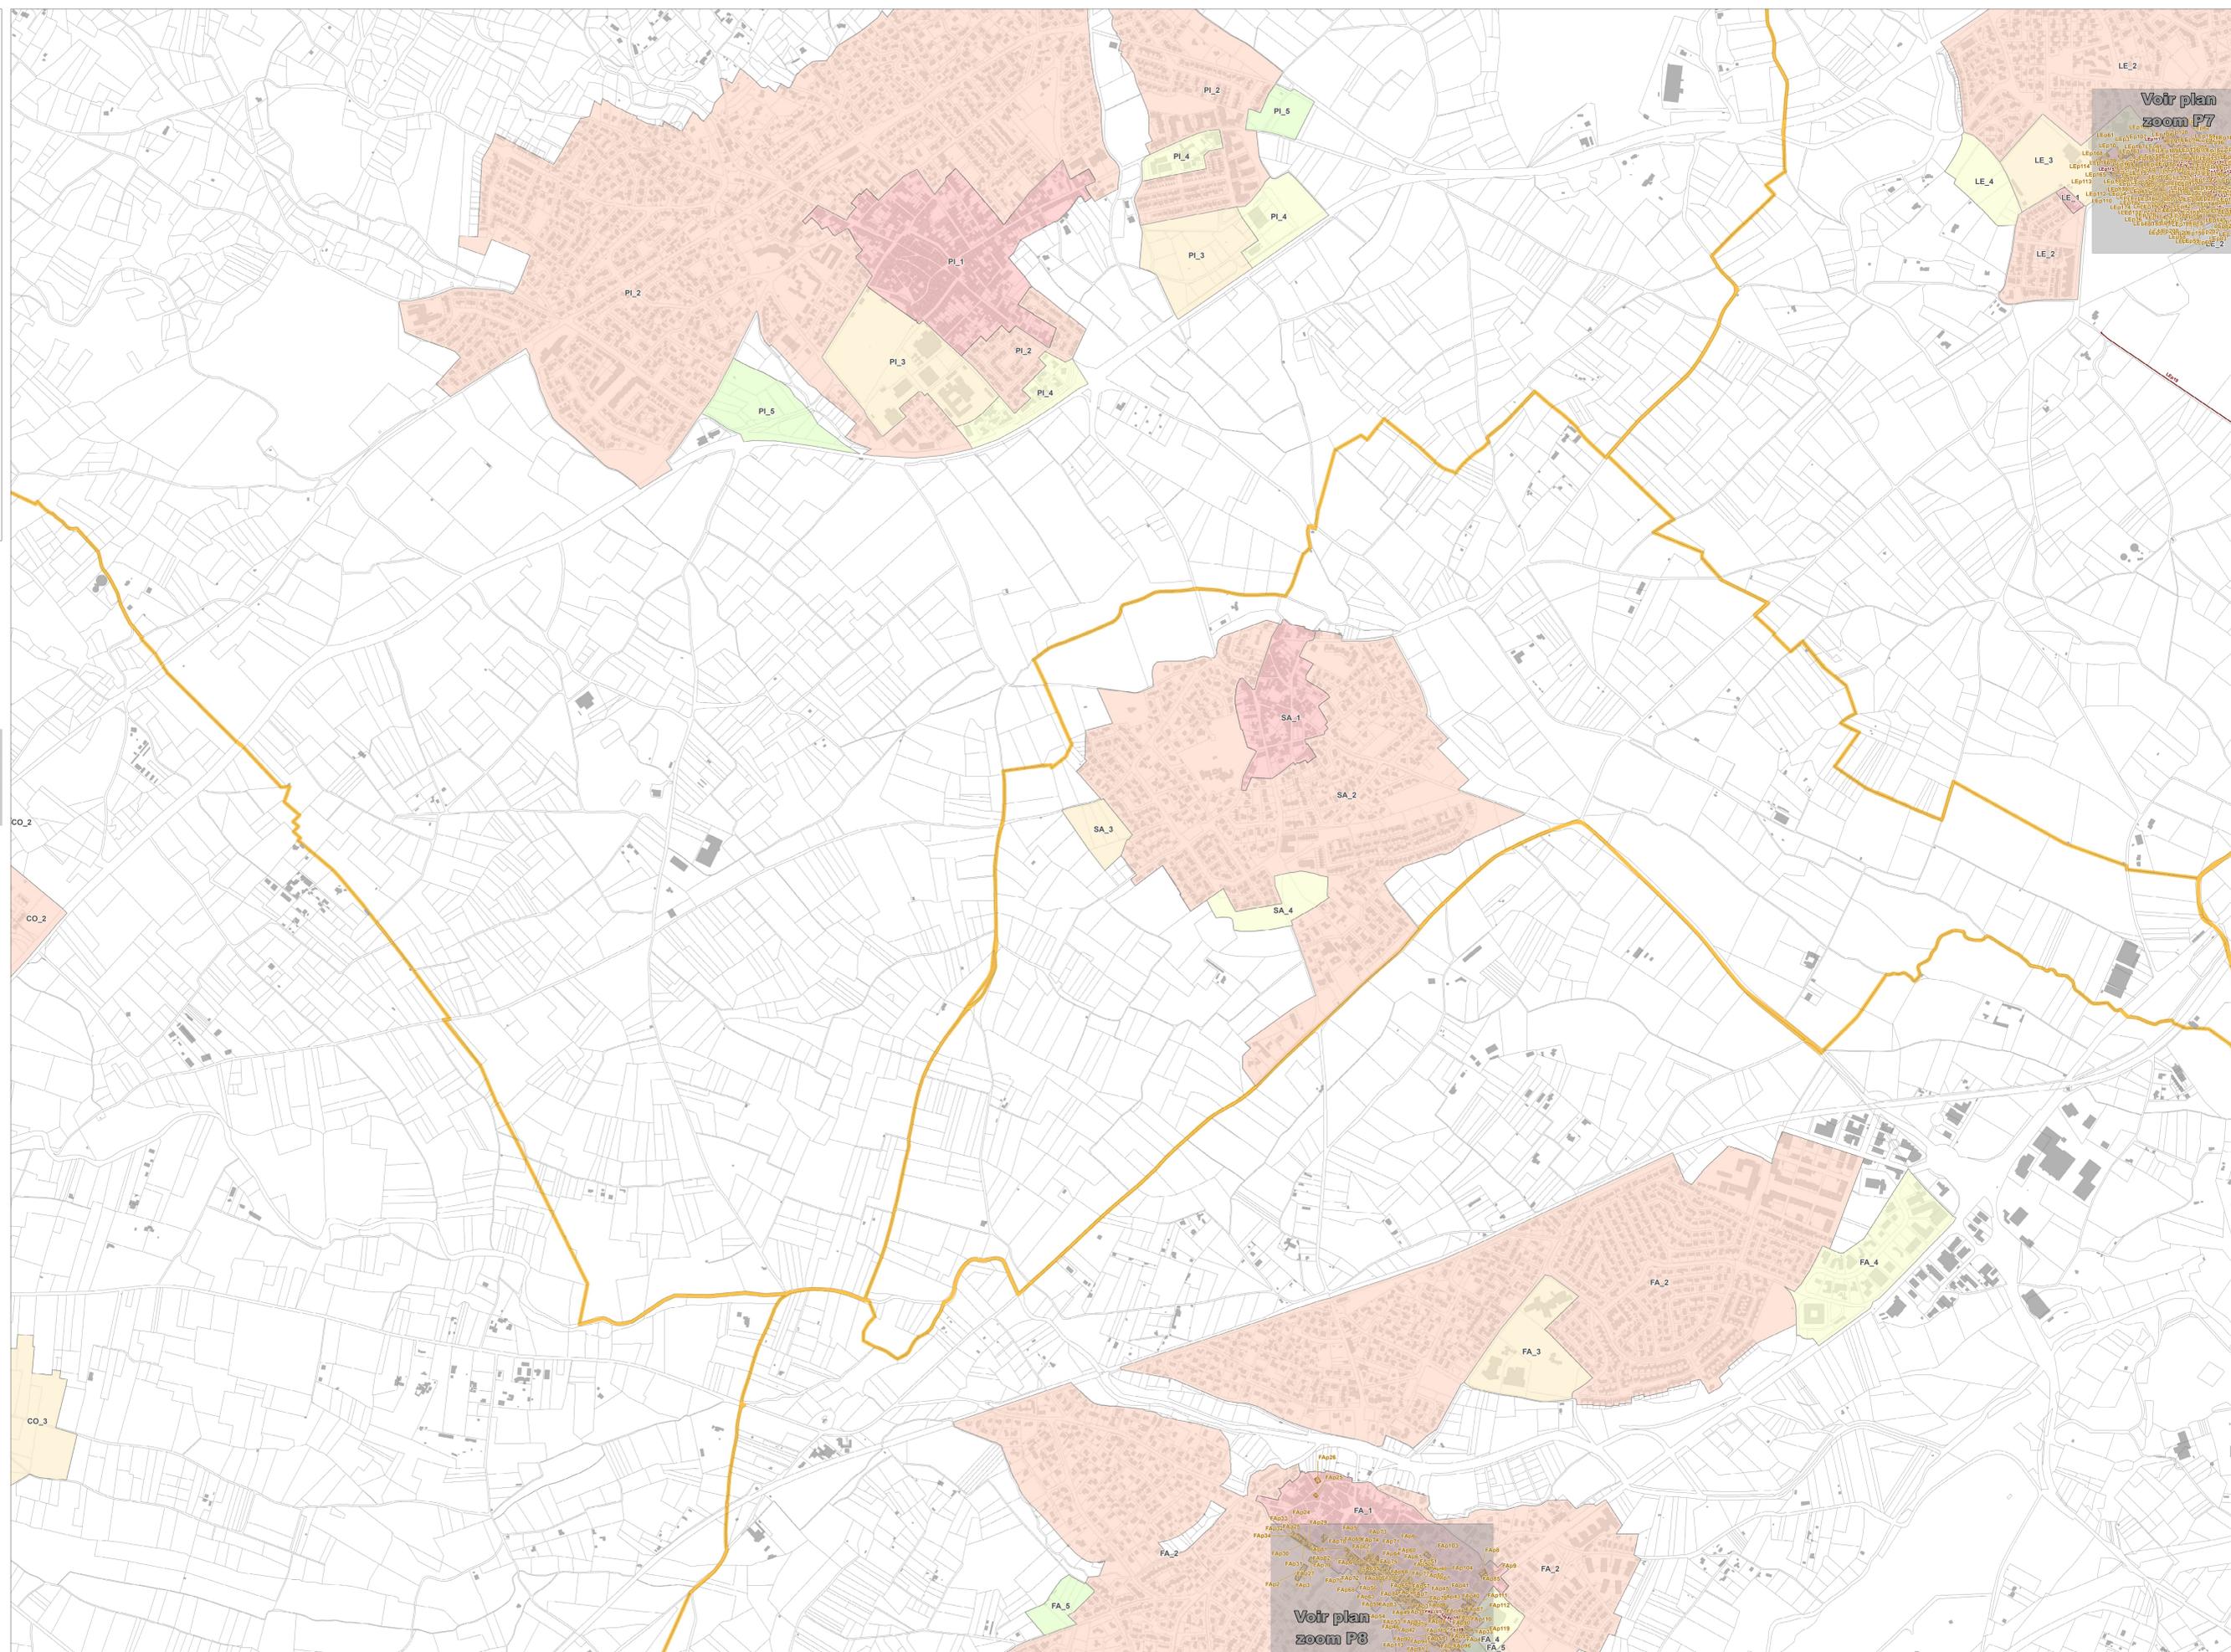



Montpellier
Méditerranée
Métropole

**Plan Local d'Urbanisme
intercommunal (PLUi)**
Montpellier Méditerranée Métropole

Règlement graphique


Pièce D

Aspect extérieur & patrimoine

**PLAN
20**

Echelle 1 : 5000 ème
50 Mètres

LOCALISATION

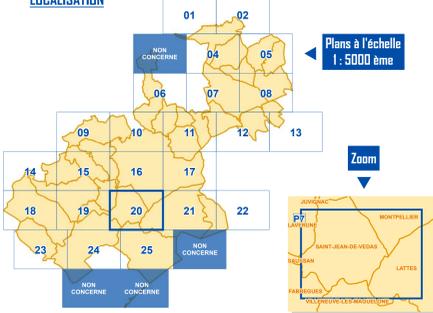

LEGENDE

Éléments de paysage et de patrimoine

- Pointuel
- Linéaire
- ▨ Surfacique
- ▤ Toit terrasse autorisée

Secteurs avec dispositions particulières sur l'aspect extérieur


- Secteur 1
- Secteur 2
- Secteur 3
- Secteur 4
- Secteur 5
- Secteur 6
- Secteur 7

NB - Se référer à l'étiquette du secteur (ex MR_1) pour identifier la commune d'application du secteur considéré et ses règles relatives (règlement titre II / partie 3)

Code	Commune	Code	Commune
BA	Bailargues	MR	Montpellier
BE	Beaulieu	MM	Murviel-les-Montpellier
CA	Castelnau-le-Lez	PE	Pérols
CS	Castries	PI	Pignan
CL	Clapiers	PZ	Prades-le-Lez
CC	Cournonsec	RE	Rosières
CO	Coumoussier	SGM	Saint-Genès-des-Mourgues
FA	Fabrigues	SGO	Saint-Georges-d'Orques
GR	Grabels	SB	Saint-Bris
JA	Jacou	SD	Saint-Denis
JU	Juvignac	SJ	Saint-Jean-de-Védas
LA	Lattes	SA	Sausan
LE	Lavérune	SU	Sussargues
LS	Le Crès	VE	Vendargues
MO	Montaud	VLM	Villeneuve-Iles-Magagnole
MZ	Montferrier-sur-Lez		

Habillage du plan

- Plan zoom
- Parcelle
- Bâti cadastral
- Limite de commune

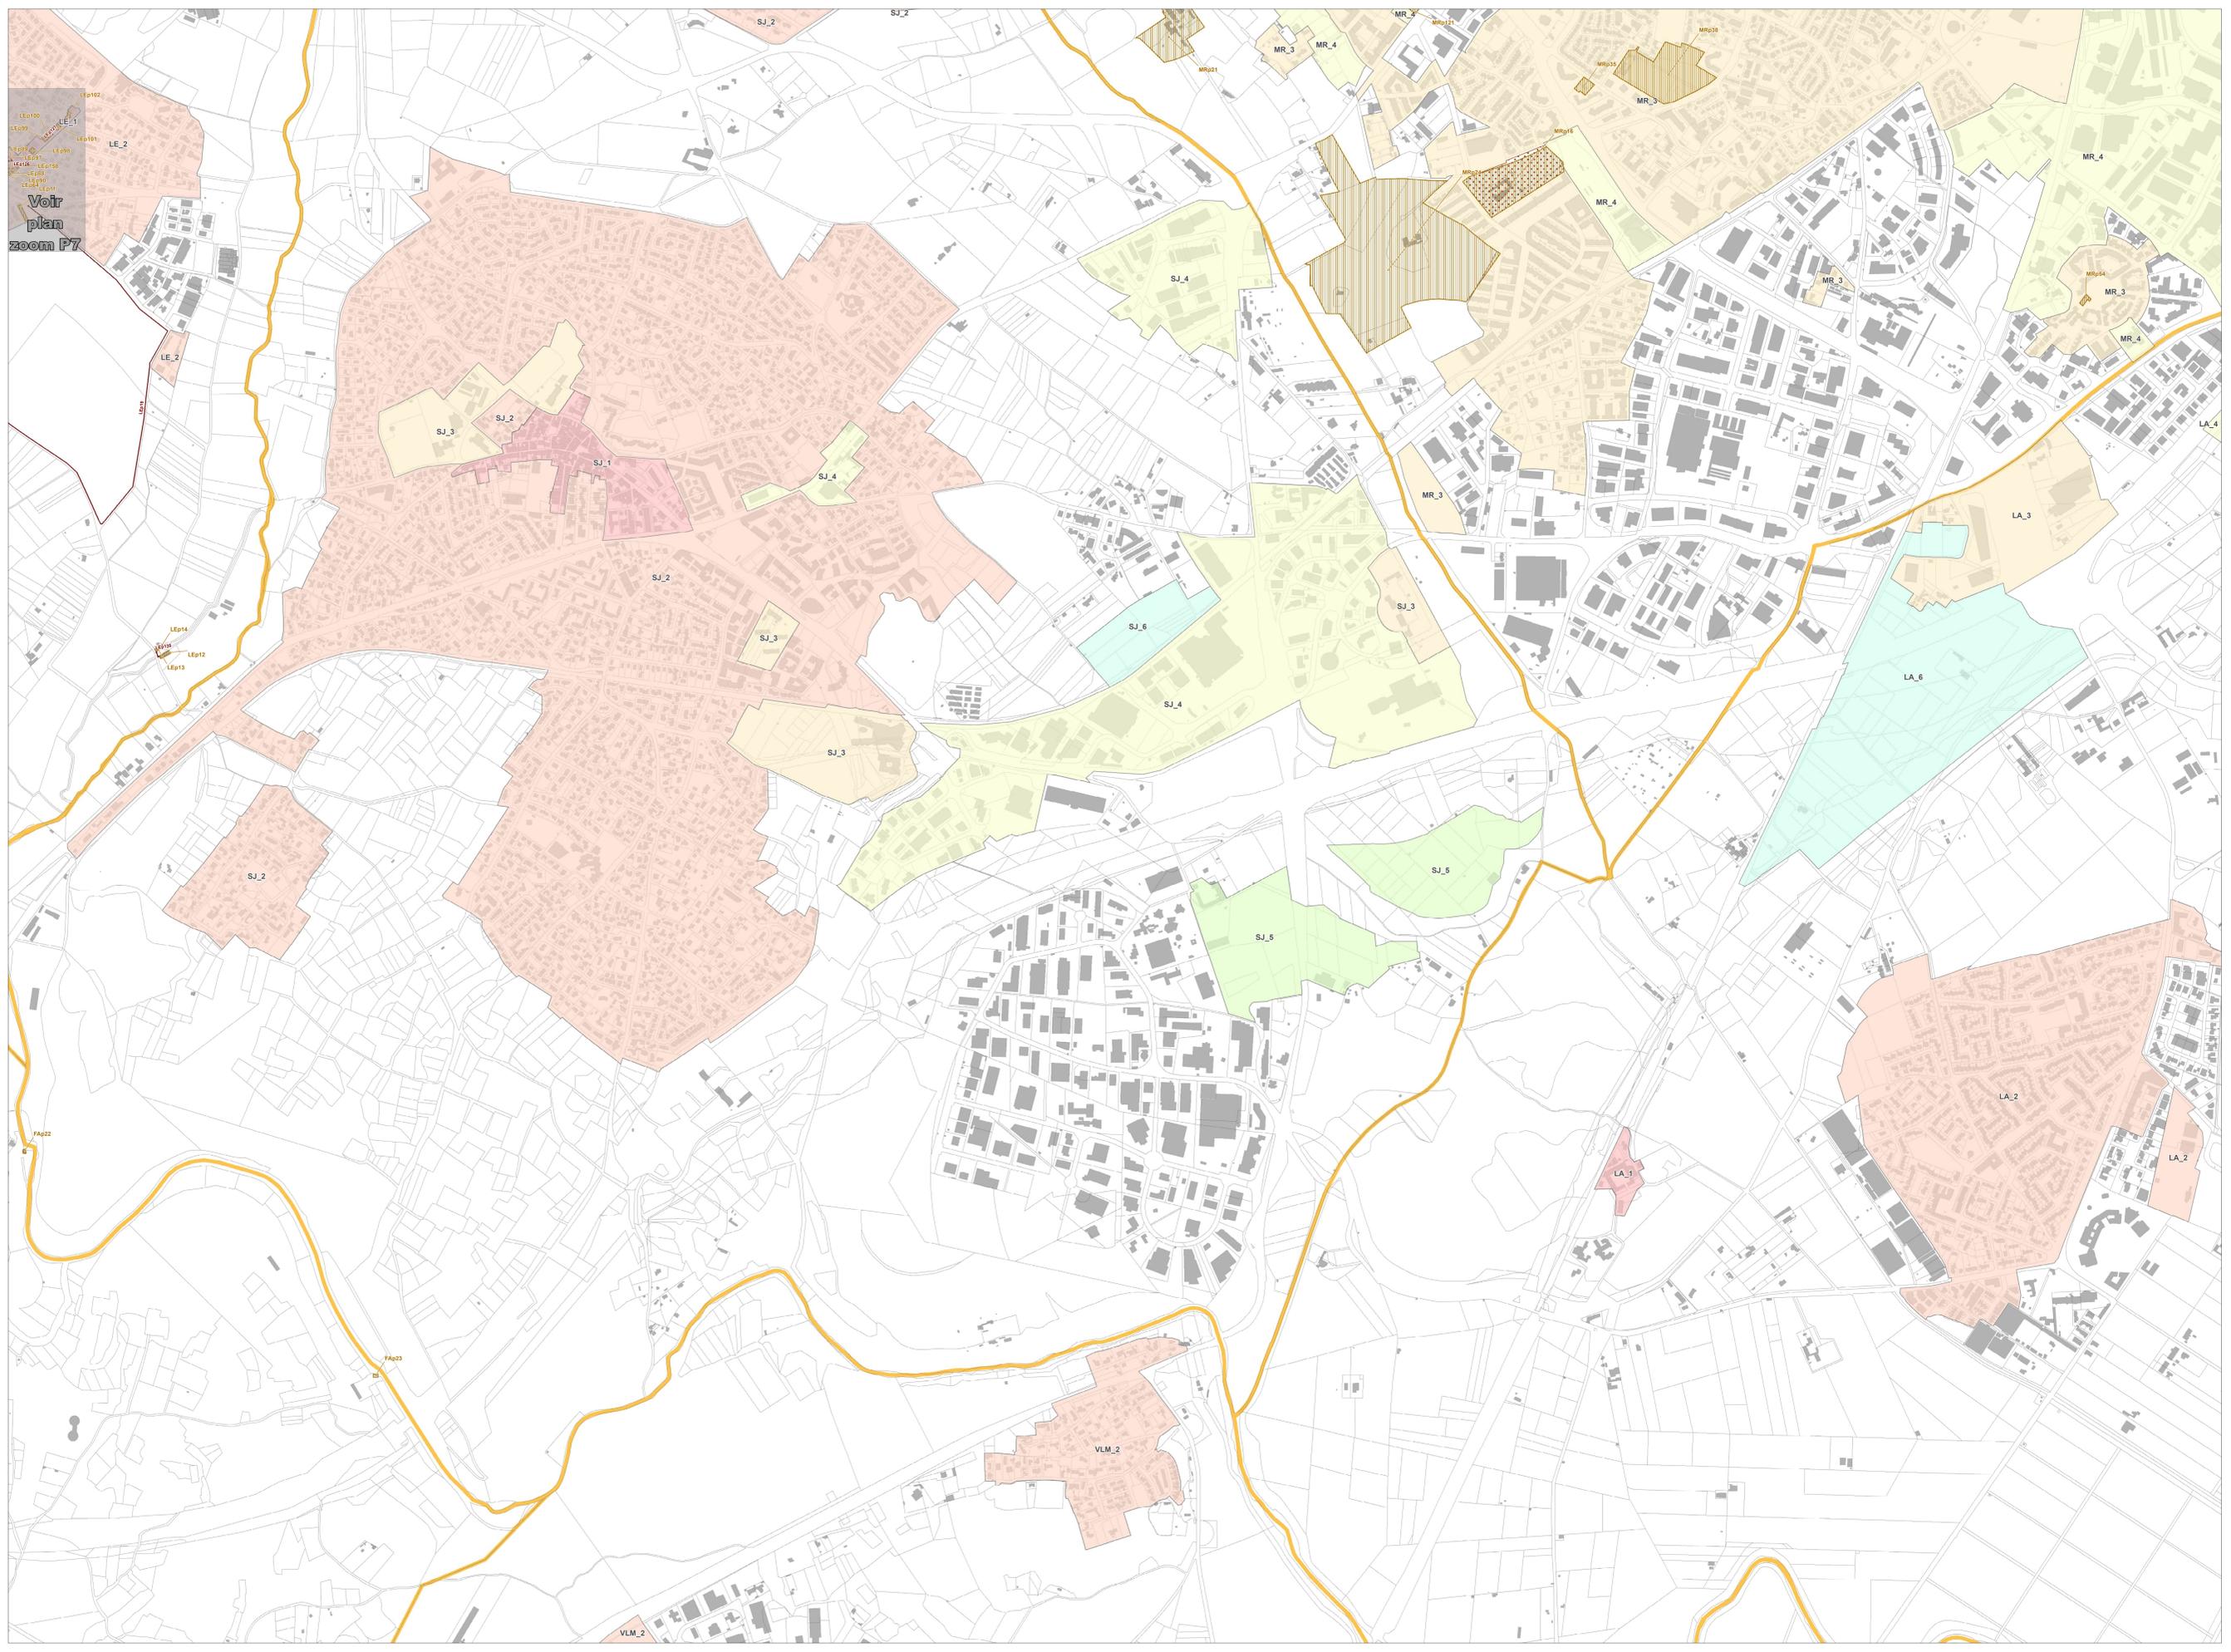



Montpellier
Méditerranée
Métropole

**Plan Local d'Urbanisme
intercommunal (PLUi)**
Montpellier Méditerranée Métropole

Règlement graphique


Pièce D

Aspect extérieur & patrimoine

**PLAN
21**

Echelle 1 : 5000 ème
50 Mètres

LOCALISATION

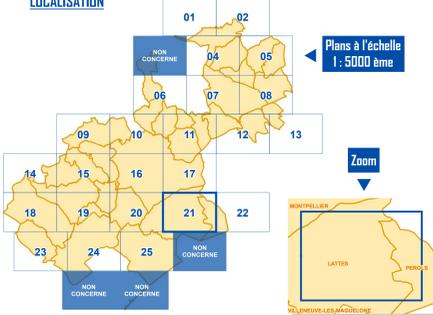

LEGENDE

Éléments de paysage et de patrimoine

- Ponctuel
- Linéaire
- ▨ Surfacique
- ▨ Toit terrasse autorisée

Secteurs avec dispositions particulières sur l'aspect extérieur


- Secteur 1
- Secteur 2
- Secteur 3
- Secteur 4
- Secteur 5
- Secteur 6
- Secteur 7

NB - Se référer à l'étiquette du secteur (ex MR_1) pour identifier la commune d'application du secteur considéré et les règles relatives (règlement titre II / partie 3)

Code	Commune	Code	Commune
BA	Bailargues	MR	Montpellier
BE	Beaulieu	MM	Murviel-les-Montpellier
CA	Castelnau-le-Lez	PE	Pérols
CS	Castries	PI	Pignan
CL	Clapiers	PZ	Prades-le-Lez
CC	Cournonsec	RE	Rosières
CO	Coumoussac	SGM	Saint-Genès-des-Mourgues
FA	Fabrigues	SGO	Saint-Georges-d'Orques
GR	Grabels	SB	Saint-Bris
JA	Jacou	SD	Saint-Denis
JU	Juvignac	SJ	Saint-Jean-de-Védas
LA	Lattes	SA	Sausan
LE	Lavérune	SU	Sussargues
LS	Le Crès	VE	Vendargues
MO	Montaud	VLM	Villeneuve-lès-Maguelone
MZ	Montferrier-sur-Lez		

Habillage du plan

- Plan zoom
- Parcelle
- Bâti cadastral
- Limite de commune

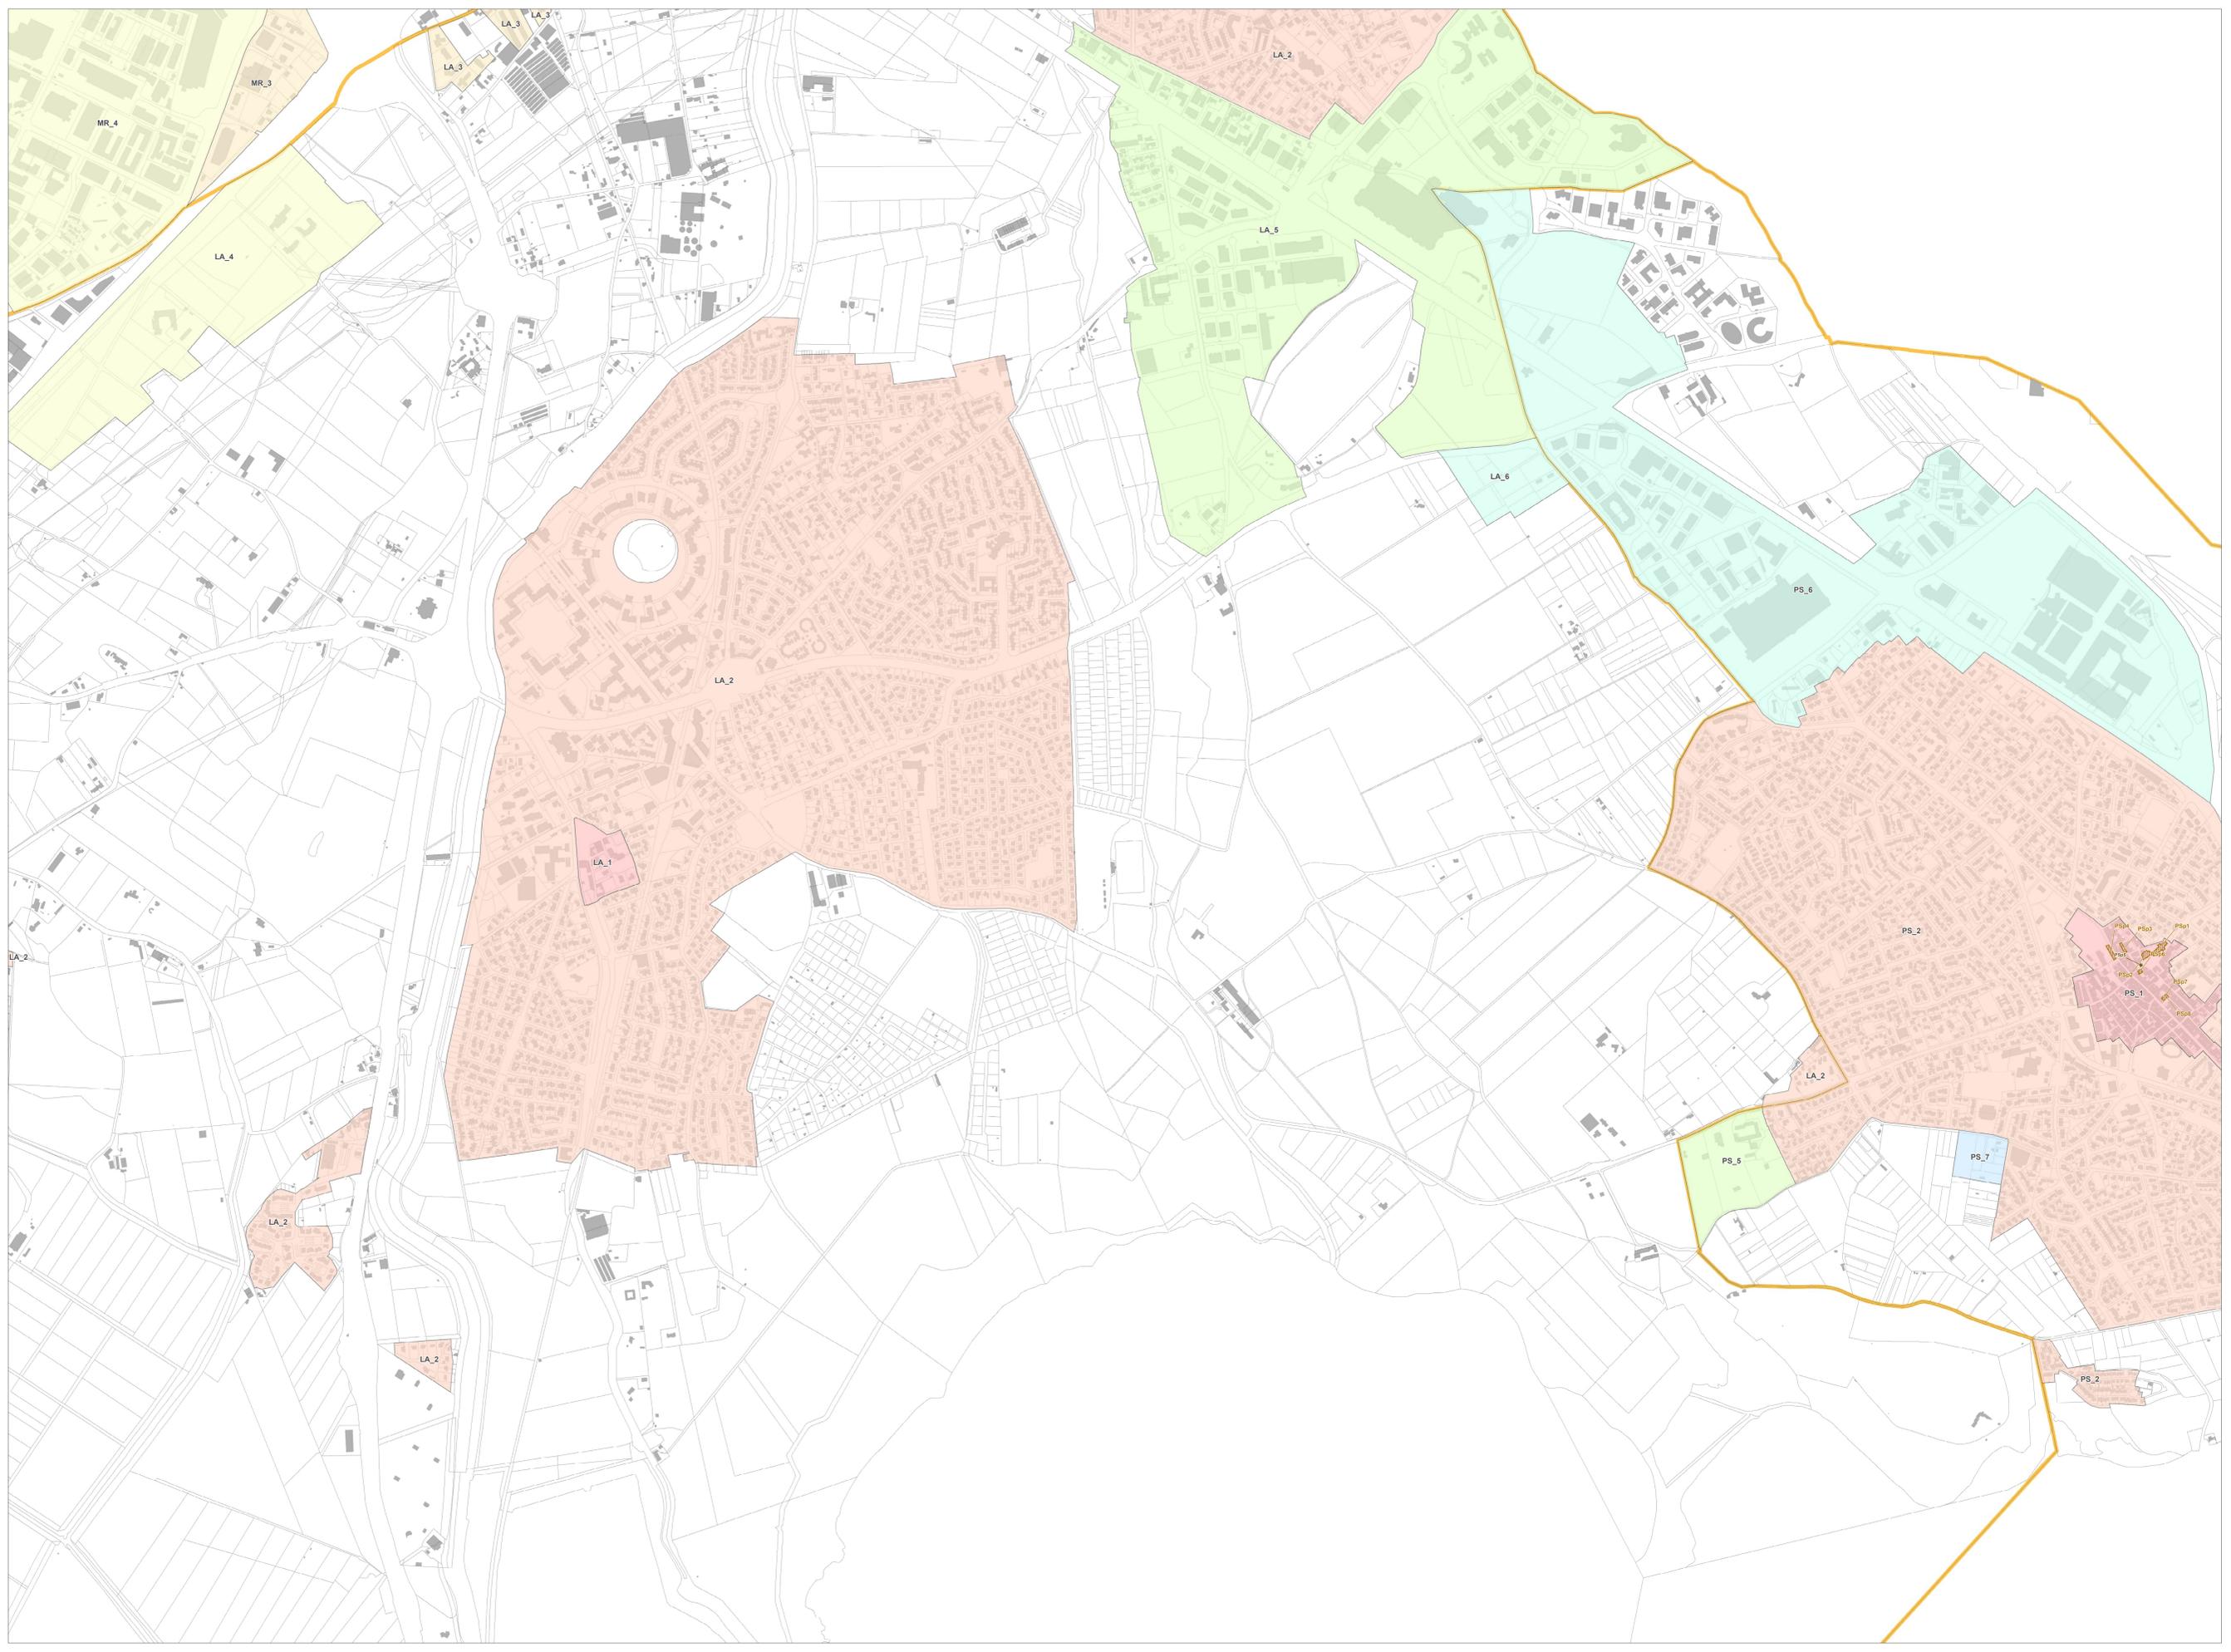



Montpellier
Méditerranée
Métropole

Plan Local d'Urbanisme intercommunal (PLUi)

Montpellier Méditerranée Métropole

Règlement graphique


Pièce D

Aspect extérieur & patrimoine

PLAN
22

Echelle 1 : 5000 ème
50 Mètres

LOCALISATION

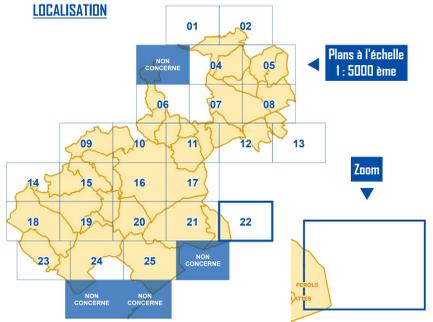

LEGENDE

Éléments de paysage et de patrimoine

- Ponctuel
- Linéaire
- ▨ Surfascique
- ▤ Toit terrasse autorisé

Secteurs avec dispositions particulières sur l'aspect extérieur


- Secteur 1
- Secteur 2
- Secteur 3
- Secteur 4
- Secteur 5
- Secteur 6
- Secteur 7

NB - Se référer à l'étiquette du secteur (ex MR_1) pour identifier la commune d'application du secteur considéré et les règles relatives (règlement titre II / partie 3)

Code	Commune	Code	Commune
BA	Bailargues	MR	Montpellier
BE	Beaulieu	MM	Murviel-les-Montpellier
CA	Castelnau-le-Lez	PS	Pépieux
CS	Castries	PI	Pignan
CL	Clapiers	PZ	Prades-le-Lez
CC	Cournonsec	RE	Rosières
CO	Coummeron	SGM	Saint-Genès-des-Mourgues
FA	Fabrigues	SGO	Saint-Georges-d'Orques
GR	Grabels	SB	Saint-Bris
JA	Jacou	SD	Saint-Denis
JU	Juvignac	SJ	Saint-Jean-de-Védas
LA	Lattes	SA	Saussan
LE	Lavérune	SU	Sussargues
LS	Le Crès	VE	Vendargues
MO	Montaud	VLM	Villeneuve-lès-Maguelone
MZ	Montferrier-sur-Lez		

Habillage du plan

- Plan zoom
- Parcelle
- BMI cadastral
- Limite de commune

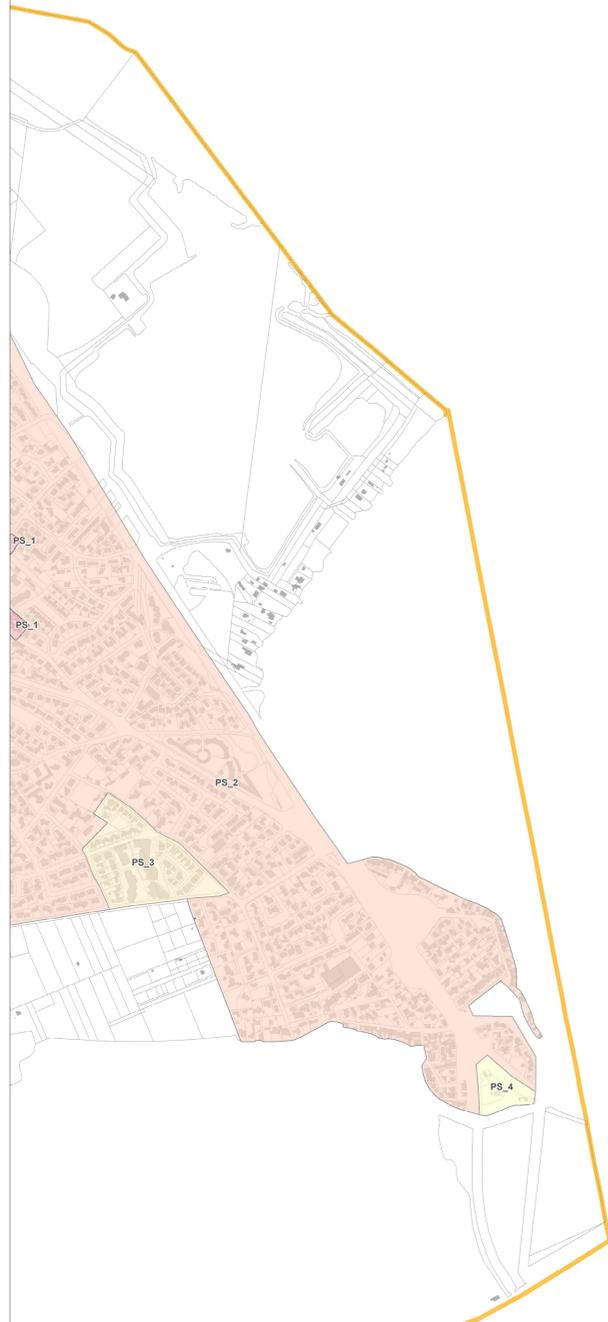



Montpellier
Méditerranée
Métropole

Plan Local d'Urbanisme intercommunal (PLUi)

Montpellier Méditerranée Métropole

Règlement graphique


Pièce D

Aspect extérieur & patrimoine

PLAN
23

Echelle 1 : 5000 ème
50 Mètres

LOCALISATION

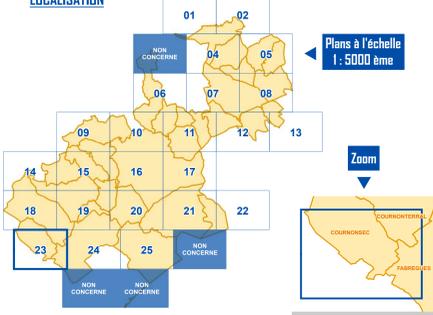

LEGENDE

Éléments de paysage et de patrimoine

- Ponctuel
- Linéaire
- ▨ Surfacique
- ▤ Toit terrasse autorisé

Secteurs avec dispositions particulières sur l'aspect extérieur


- Secteur 1
- Secteur 2
- Secteur 3
- Secteur 4
- Secteur 5
- Secteur 6
- Secteur 7

NB : Se référer à l'étiquette du secteur (ex MR_1) pour identifier la commune d'application du secteur considéré et les règles relatives (règlement titre II / partie 3)

Code	Commune	Code	Commune
BA	Bailargues	MR	Montpellier
BE	Beaulieu	MM	Murviel-les-Montpellier
CA	Castelnau-le-Lez	PE	Pérols
CS	Castries	PI	Pignan
CL	Clapiers	PZ	Prades-le-Lez
CC	Couronnezac	RE	Rosières
CO	Coumoussier	SGM	Saint-Genès-des-Mourgues
FA	Fabrigues	SGO	Saint-Georges-d'Orques
GR	Grabels	SB	Saint-Bris
JA	Jacou	SD	Saint-Denis
JU	Juvignac	SJ	Saint-Jean-de-Védas
LA	Lattes	SA	Sausan
LE	Lavérune	SU	Sussargues
LS	Le Crès	VE	Vendargues
MO	Montaud	VLM	Villeneuve-lès-Maguelone
MZ	Montferrier-sur-Lez		

Habillage du plan

- Plan zoom
- Parcelle
- Bâti cadastral
- Limite de commune

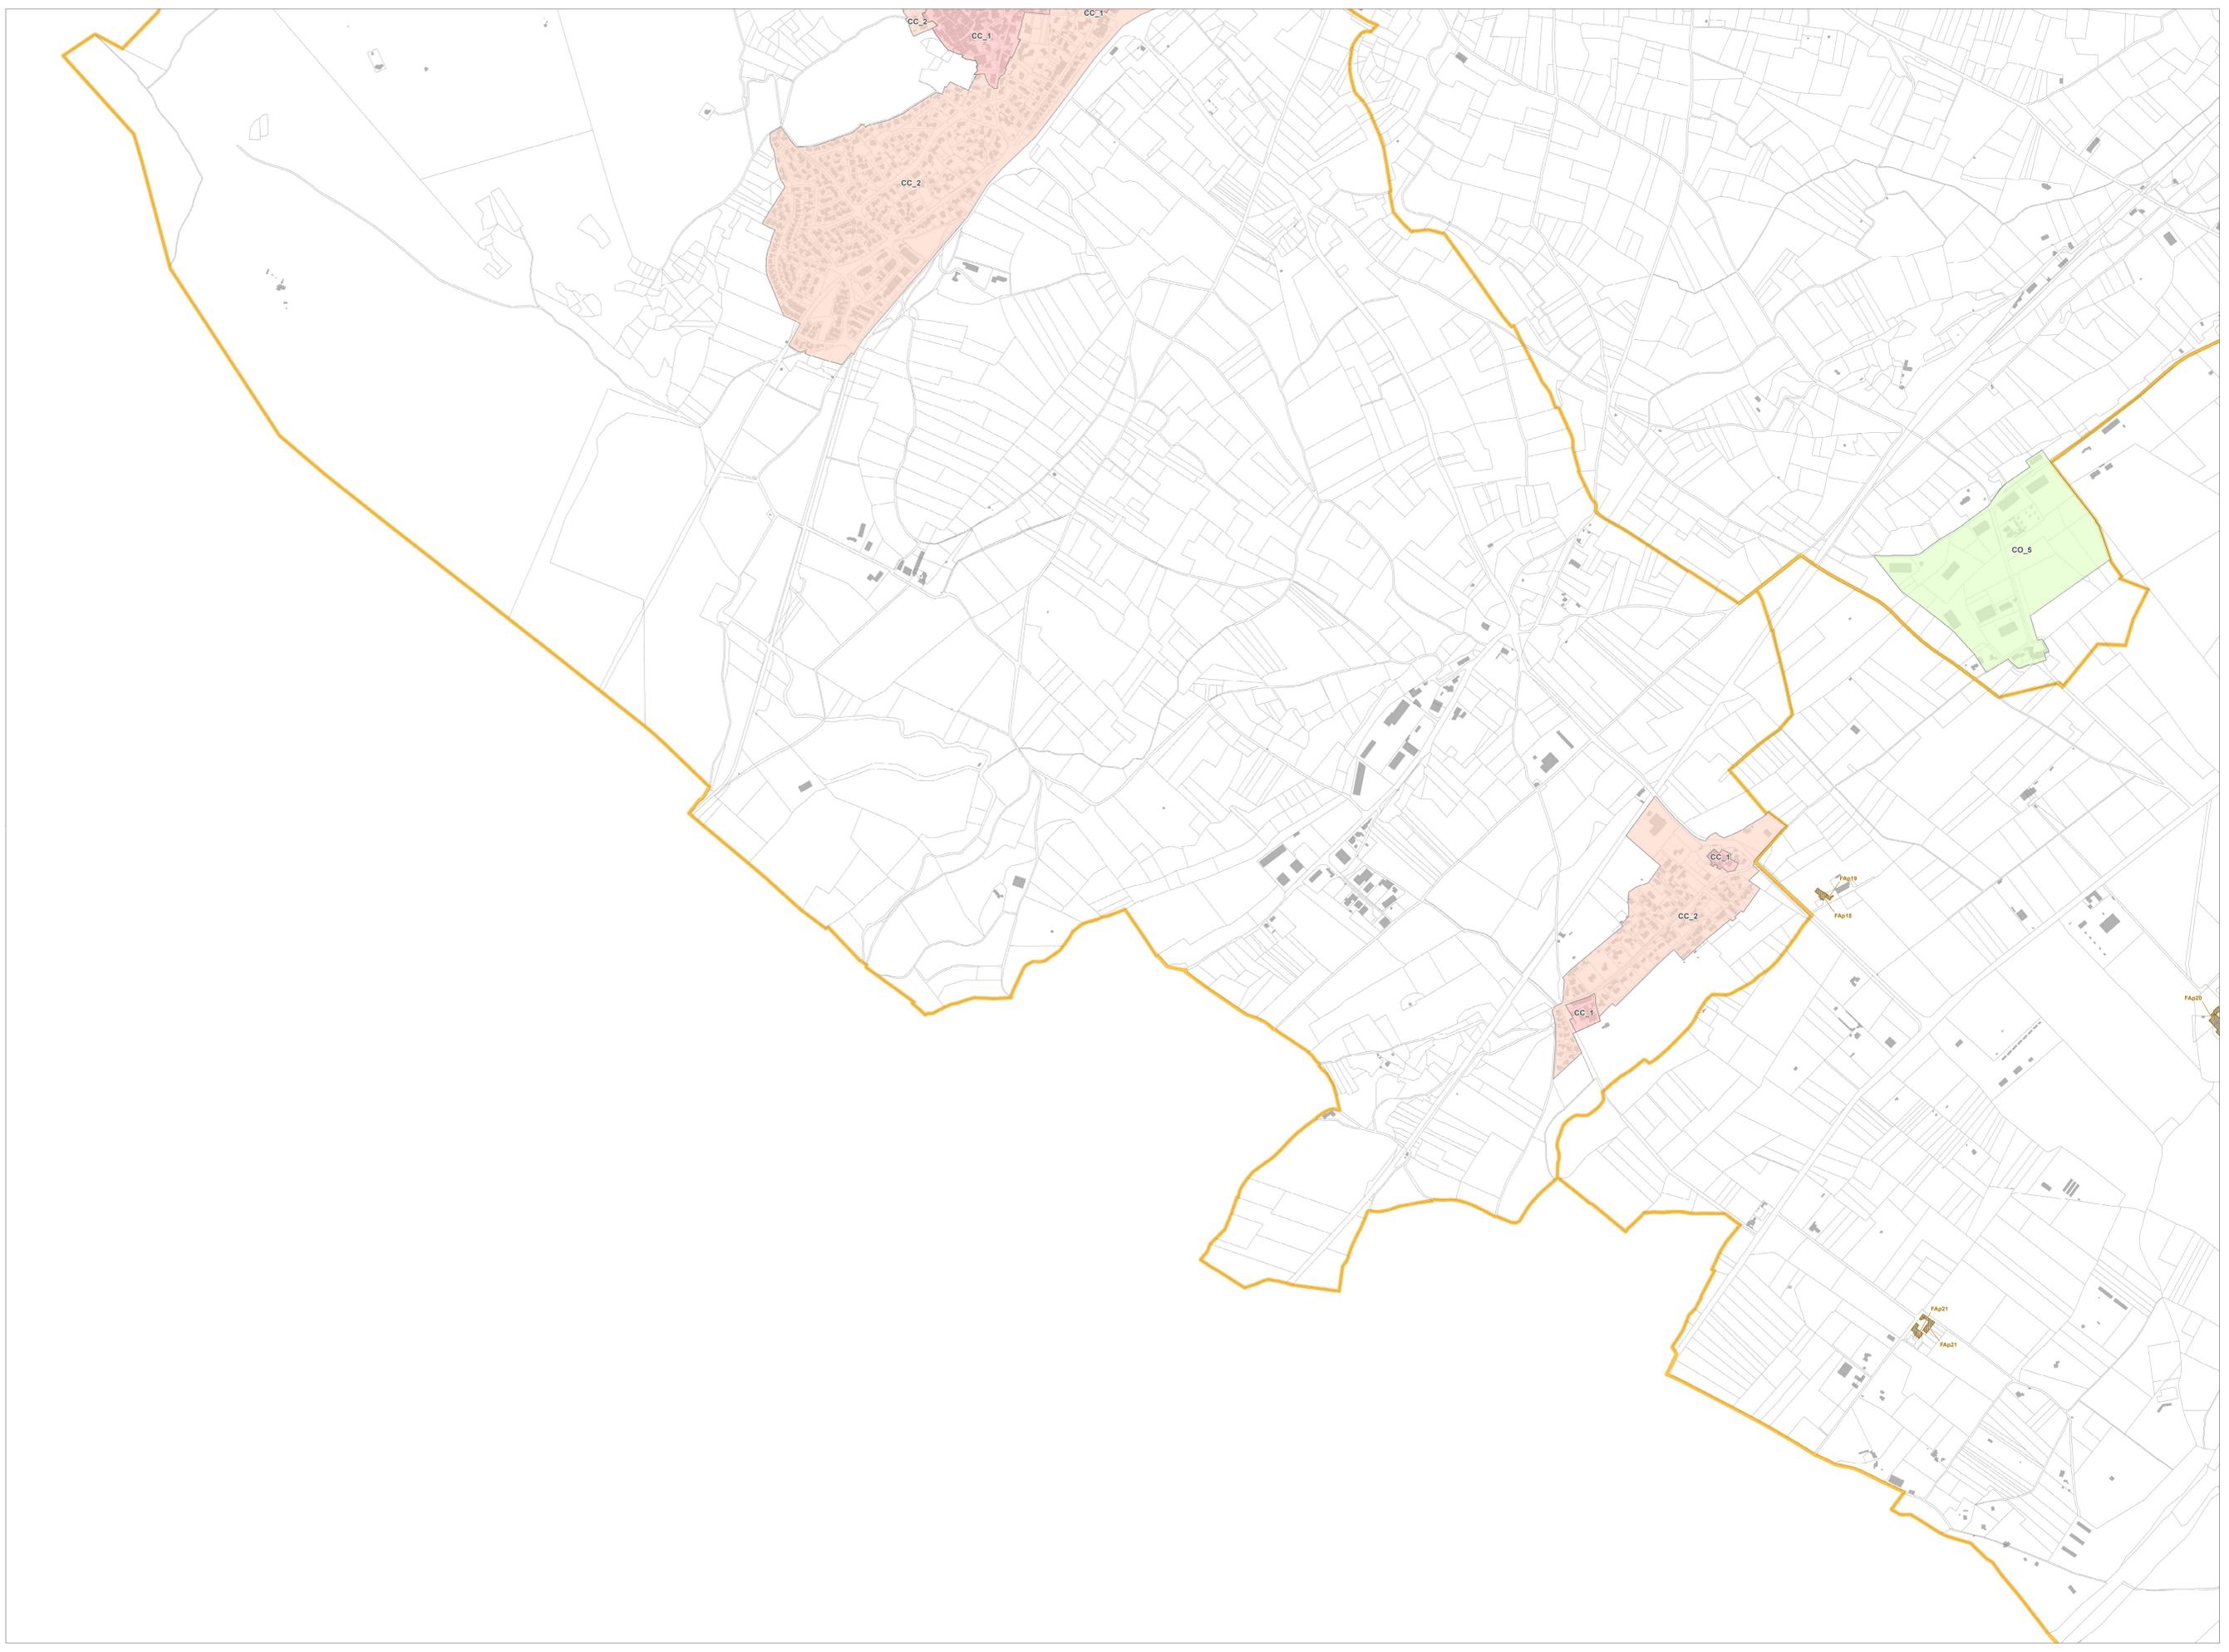



Montpellier
Méditerranée
Métropole

**Plan Local d'Urbanisme
intercommunal (PLUi)**
Montpellier Méditerranée Métropole

Règlement graphique


Pièce D

Aspect extérieur & patrimoine

PLAN
24

Echelle 1 : 5000 ème
50 Mètres

LOCALISATION

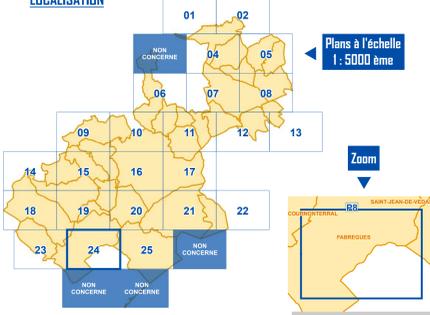

LEGENDE

Éléments de paysage et de patrimoine

- ★ Ponctuel
- Linéaire
- ▨ Surfacique
- ▤ Toit terrasse autorisé

Secteurs avec dispositions particulières sur l'aspect extérieur


- Secteur 1
- Secteur 2
- Secteur 3
- Secteur 4
- Secteur 5
- Secteur 6
- Secteur 7

NB : Se référer à l'étiquette du secteur (ex MR_1) pour identifier la commune d'application du secteur considéré et les règles relatives (règlement titre II / partie 3)

Code	Commune	Code	Commune
BA	Bailargues	MR	Montpellier
BE	Beaulieu	MM	Murviel-les-Montpellier
CA	Castelnau-le-Lez	PS	Pépère
CS	Castries	PI	Pignan
CL	Clapiers	PZ	Prades-le-Lez
CC	Cournonsec	RE	Rosières
CO	Coumoussier	SGM	Saint Georges des Mourgues
FA	Fabrigues	SGO	Saint Georges d'Orques
GR	Grabels	SB	Saint Brès
JA	Jacou	SD	Saint-Denis
JU	Juvignac	SJ	Saint Jean de Védas
LA	Lattes	SA	Sausan
LE	Lavérune	SU	Sussargues
LS	Le Crès	VE	Vendargues
MO	Montaud	VLM	Villeneuve-lès-Maguelone
MZ	Monterrier-sur-Lez		

Habillage du plan

- Plan zoom
- Parcelle
- Bâtiment cadastral
- Limite de commune

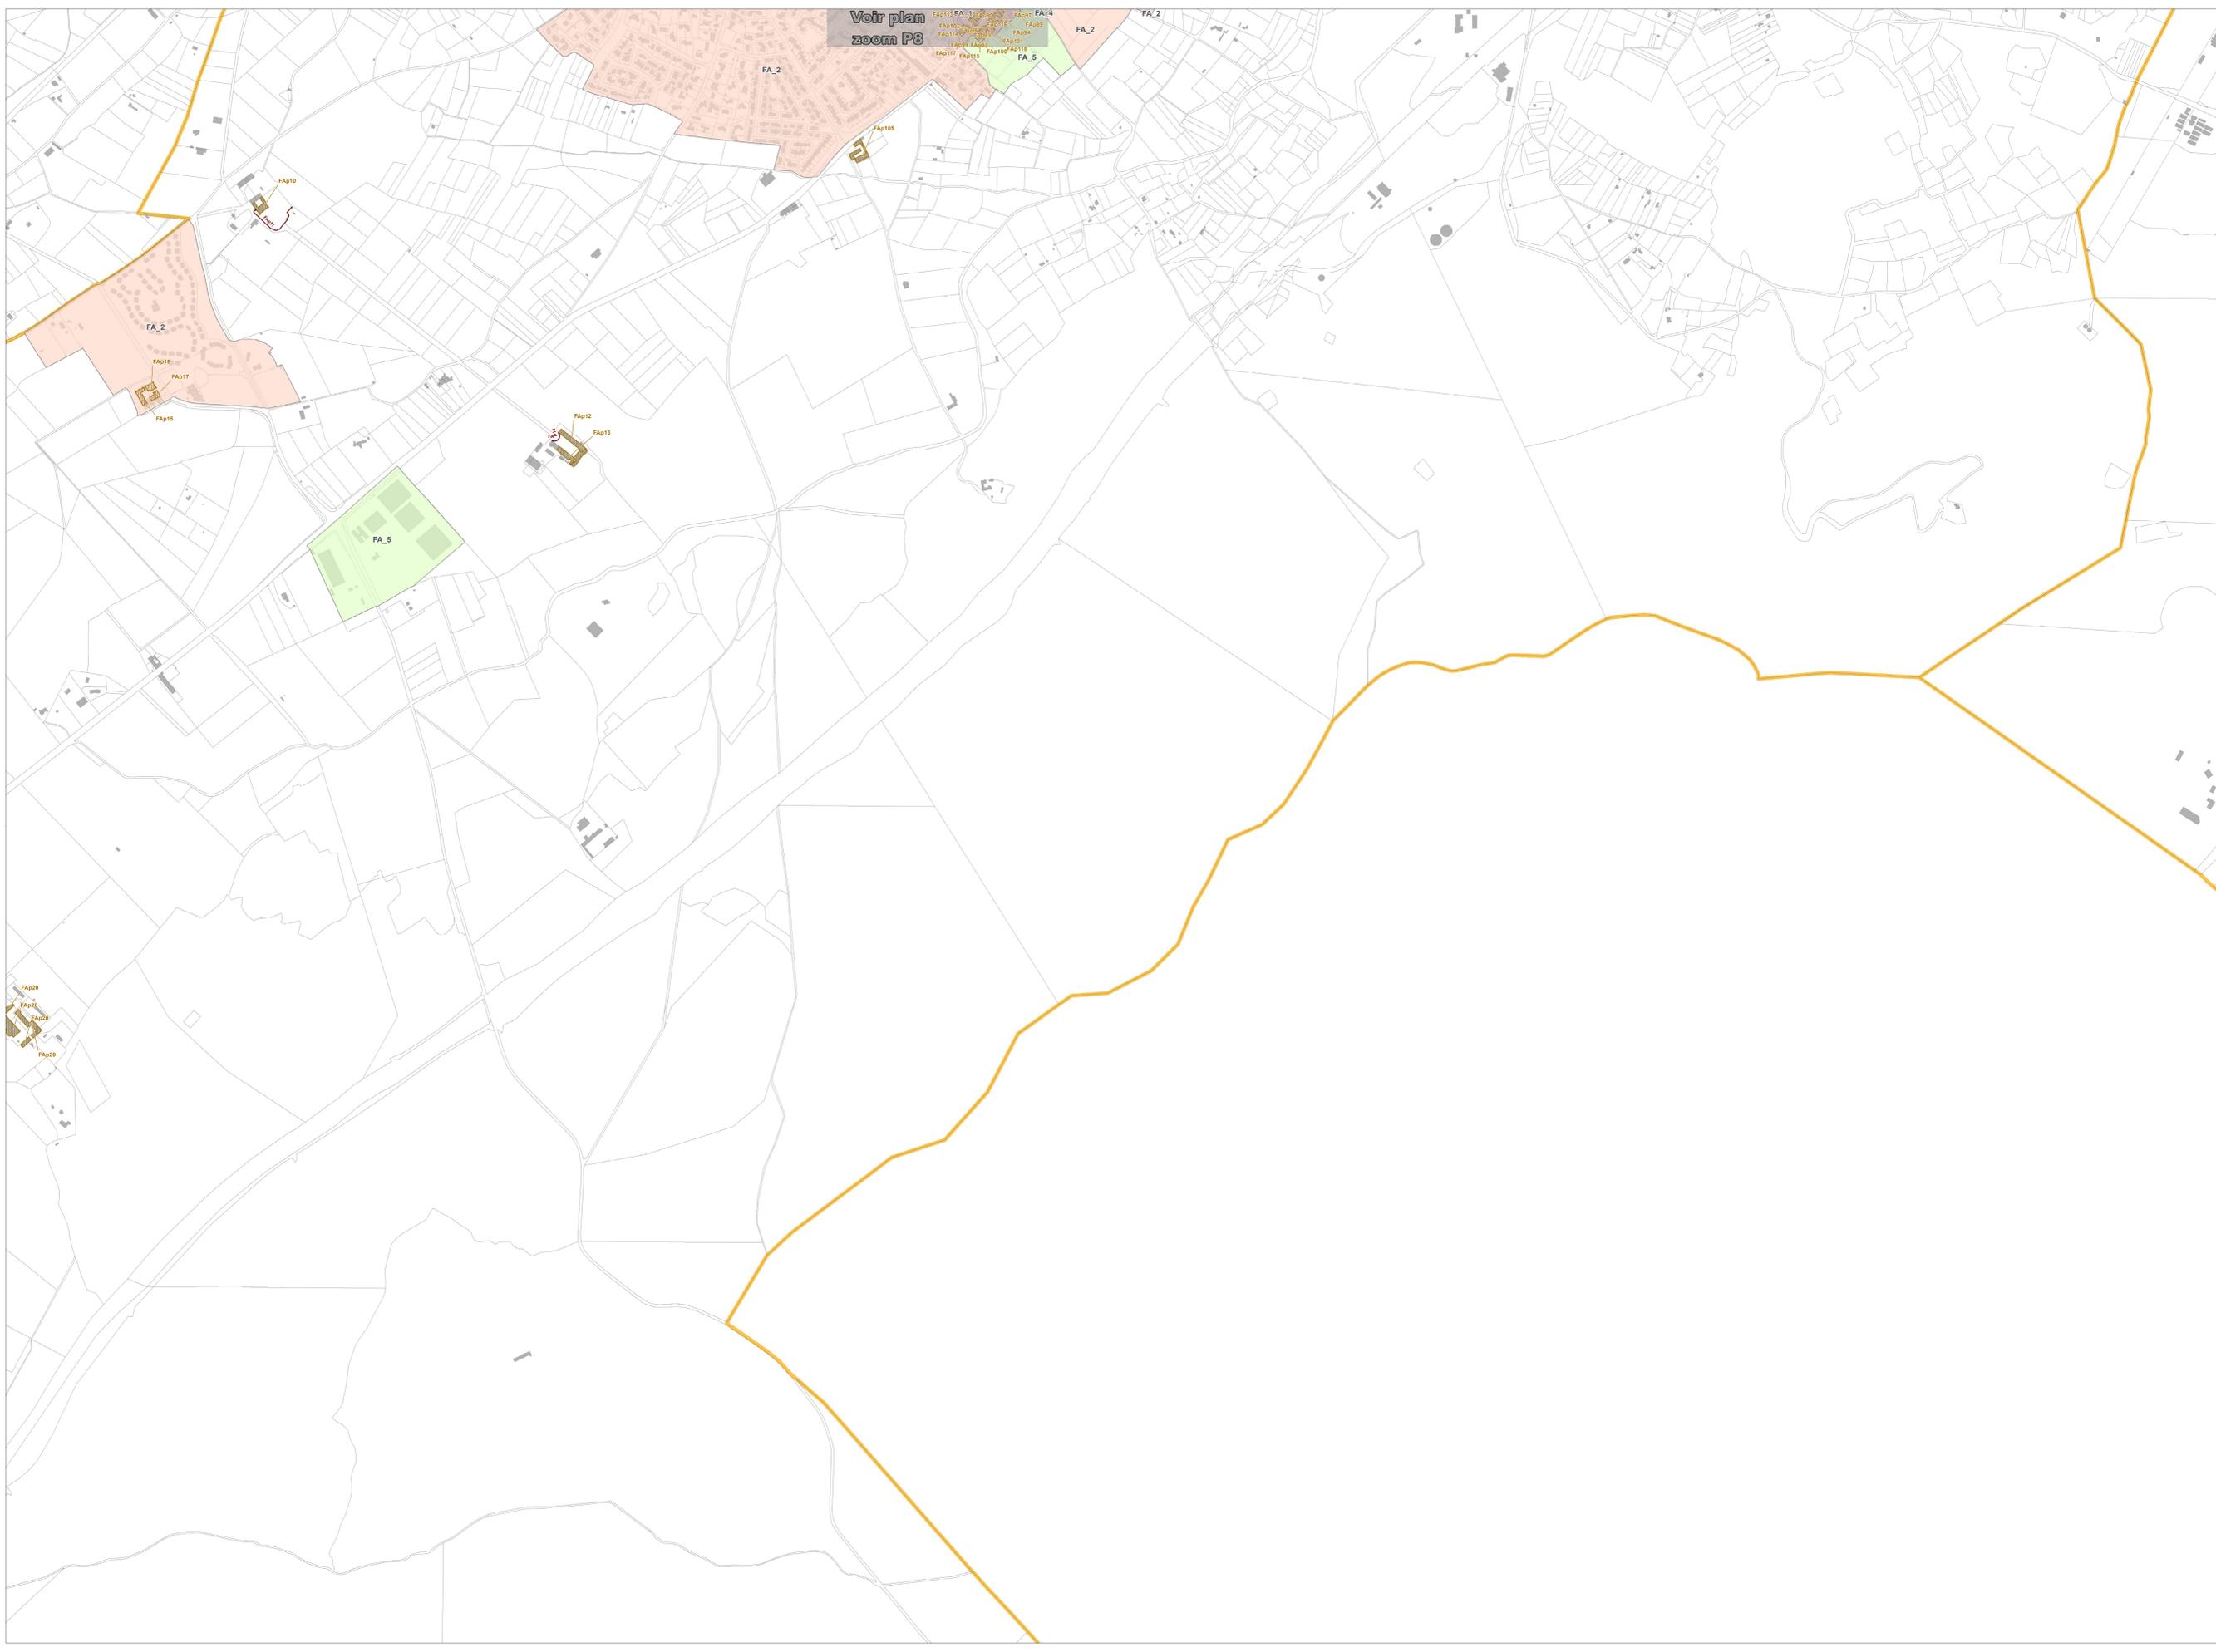



Montpellier
Méditerranée
Métropole

**Plan Local d'Urbanisme
intercommunal (PLUi)**
Montpellier Méditerranée Métropole

Règlement graphique


Pièce D

Aspect extérieur & patrimoine

**PLAN
25**

Echelle 1 : 5000 ème
50 Mètres

LOCALISATION

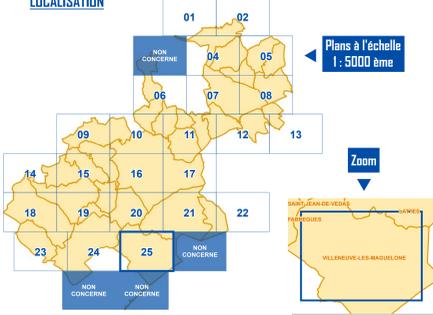

LEGENDE

Éléments de paysage et de patrimoine

- Ponctuel
- Linéaire
- ▨ Surfacique
- ▤ Toit terrasse autorisé

Secteurs avec dispositions particulières sur l'aspect extérieur


- Secteur 1
- Secteur 2
- Secteur 3
- Secteur 4
- Secteur 5
- Secteur 6
- Secteur 7

NB : Se référer à l'étiquette du secteur (ex MR_1) pour identifier la commune d'application du secteur considéré et les règles relatives (règlement titre II / partie 3)

Code	Commune	Code	Commune
BA	Bailargues	MR	Montpellier
BE	Beaulieu	MM	Murviel-les-Montpellier
CA	Castelnau-le-Lez	PE	Pérols
CS	Castries	PI	Pignan
CL	Clapiers	PZ	Prades-le-Lez
CC	Cournonsec	RE	Rosières
CO	Coummeron	SGM	Saint-Genès-des-Mourgues
FA	Fabrigues	SGO	Saint-Georges-d'Orques
GR	Grabels	SB	Saint-Bris
JA	Jacou	SD	Saint-Denis
JU	Juvignac	SJ	Saint-Jean-de-Védas
LA	Lattes	SA	Sausan
LE	Lavérune	SU	Sussargues
LS	Le Crès	VE	Vendargues
MO	Montaud	VLM	Villeneuve-Iles-Maguelonne
MZ	Monterrier-sur-Lez		

Habillage du plan

- Plan zoom
- Parcelle
- Bâti cadastral
- Limite de commune

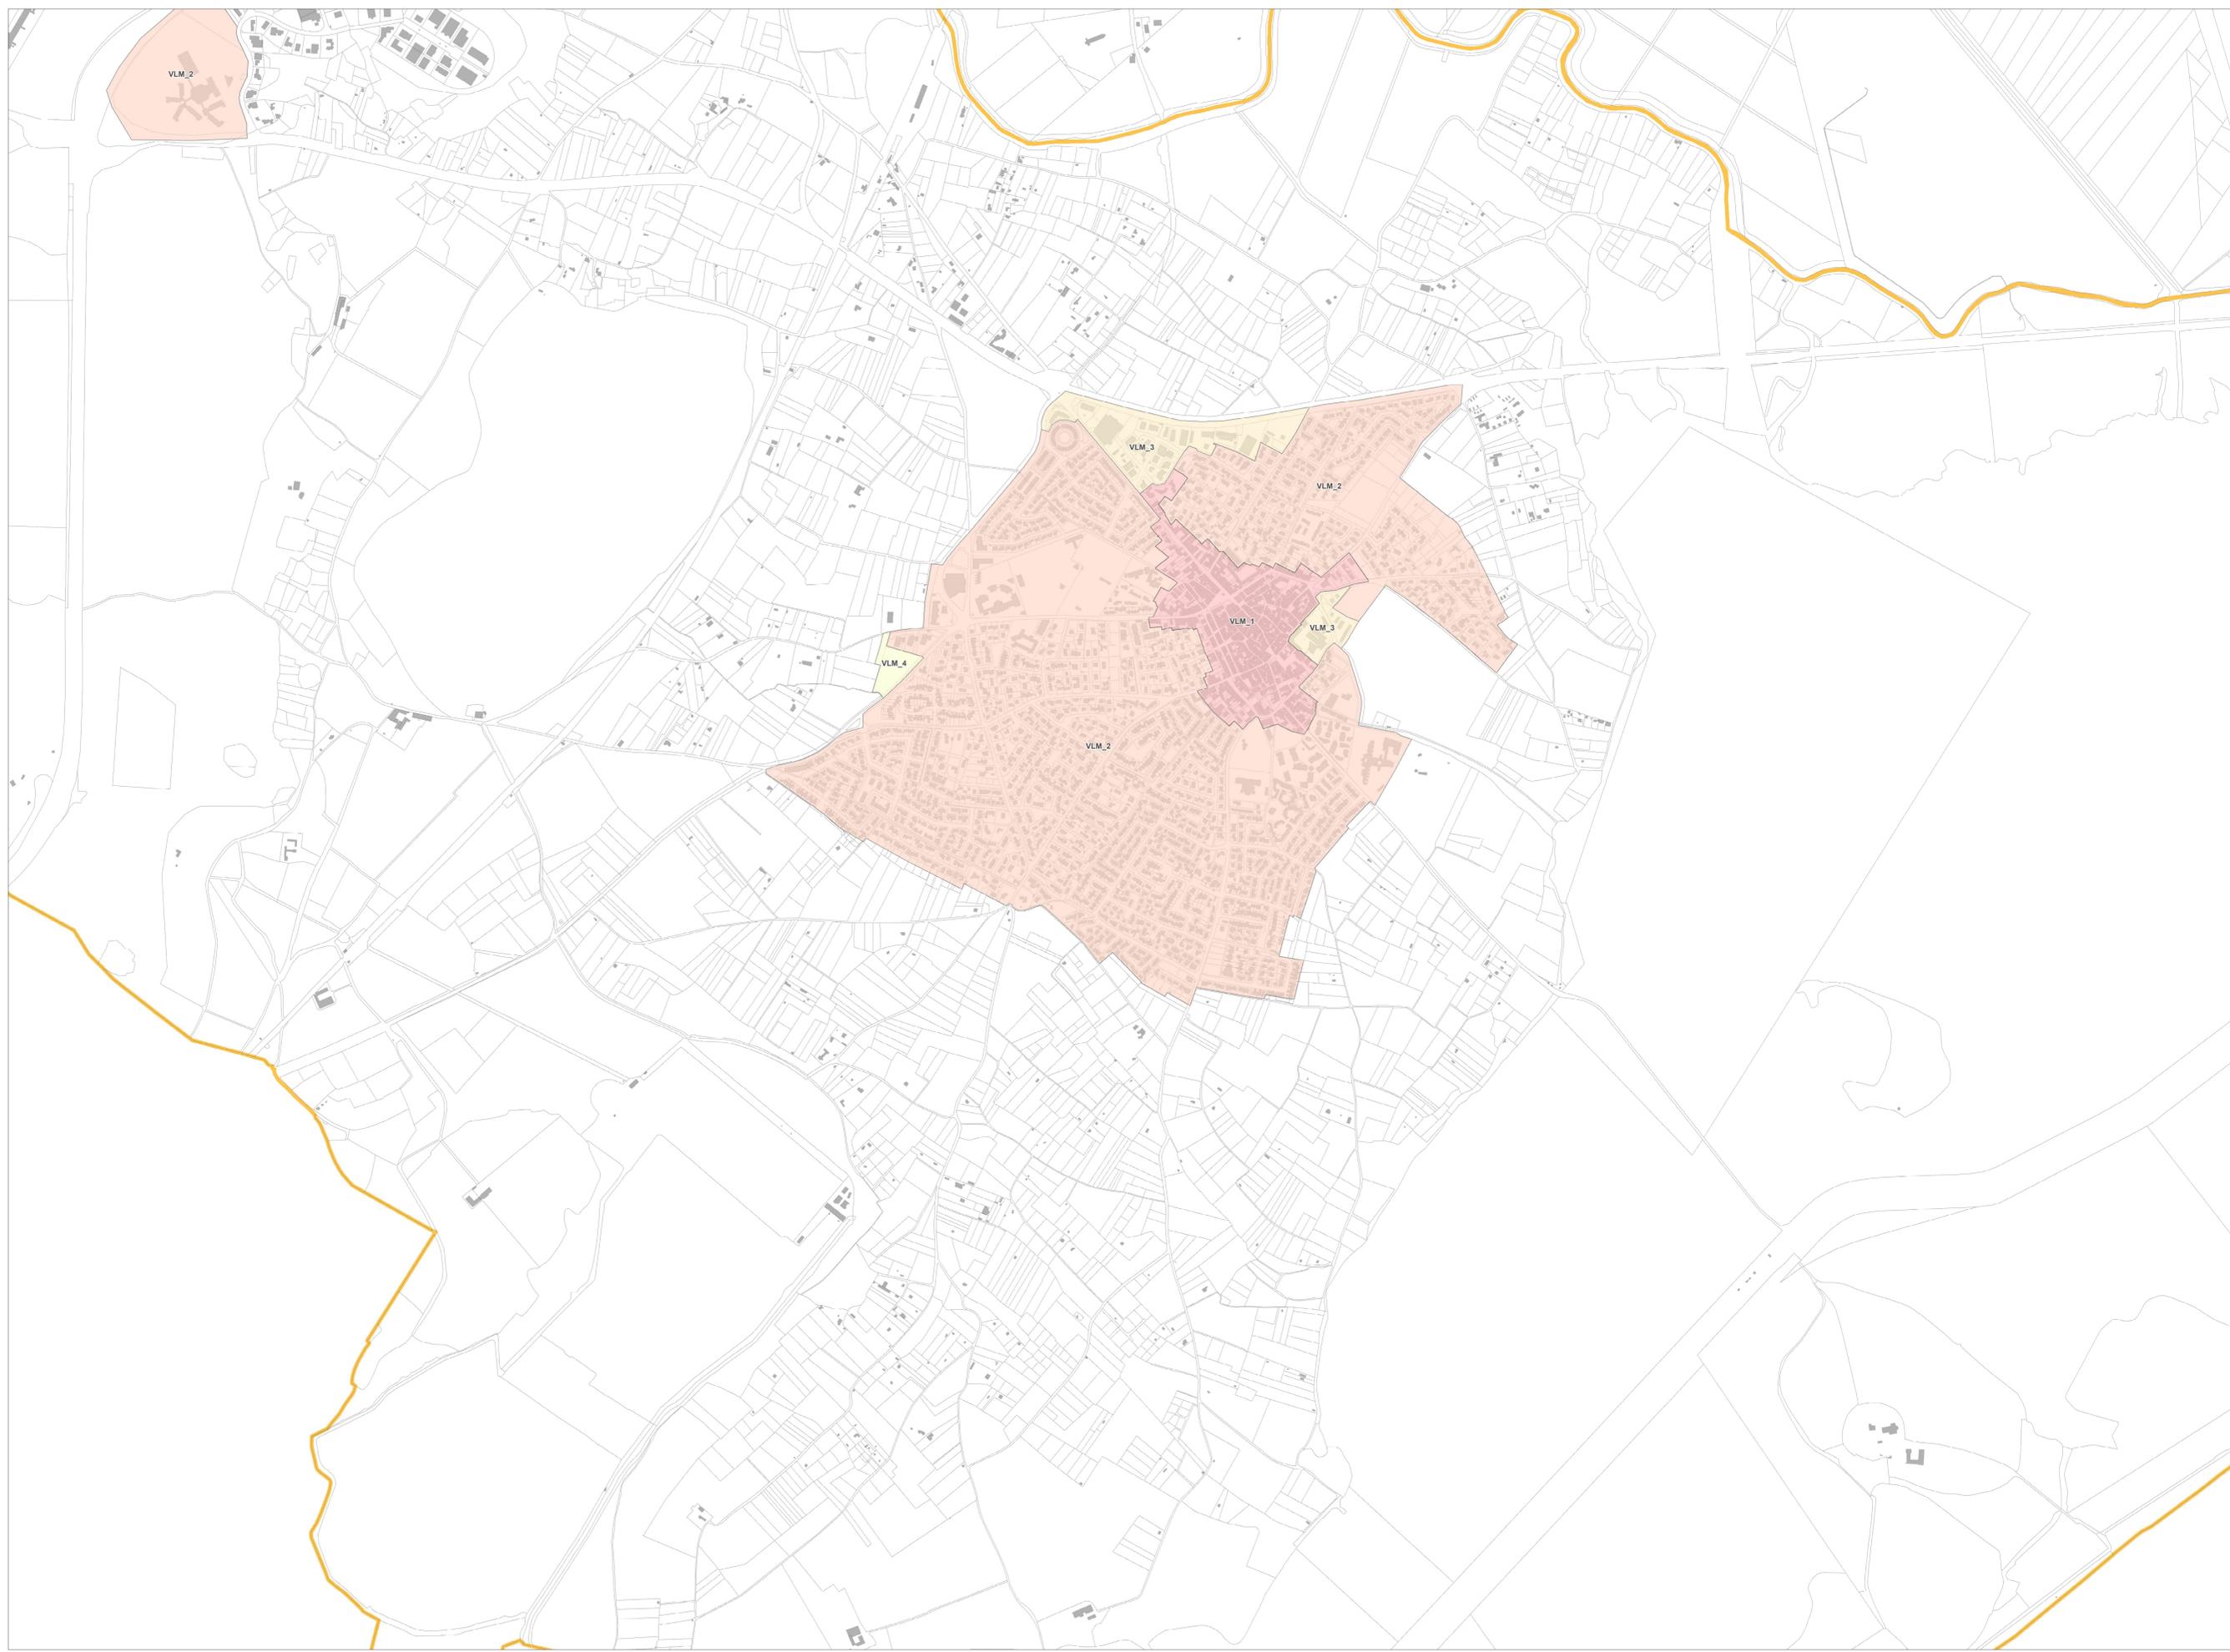



Montpellier
Méditerranée
Métropole

Plan Local d'Urbanisme intercommunal (PLUi)

Montpellier Méditerranée Métropole

Règlement graphique

Pièce D


Aspect extérieur & patrimoine

PLAN
P1

Echelle 1 : 1000 ème

50 Mètres

LOCALISATION

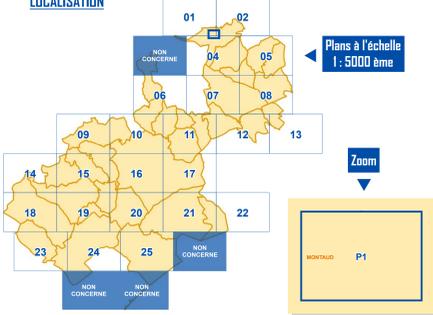

Plans à l'échelle
1 : 5000 ème

Zoom

LEGENDE

Éléments de paysage et de patrimoine

- Pointuel
- Linéaire
- Surface
- Toit terrasse autorisé

Secteurs avec dispositions particulières sur l'aspect extérieur


- Secteur 1
- Secteur 2
- Secteur 3
- Secteur 4
- Secteur 5
- Secteur 6
- Secteur 7

NB - Se référer à l'étiquette du secteur (ex MR_1) pour identifier la commune d'application du secteur considéré et les règles relatives (règlement titre II / partie 3)

Code	Commune	Code	Commune
BA	Bailargues	MR	Montpellier
BE	Beaulieu	MM	Murviel-les-Montpellier
CA	Castelnau-le-Lez	PO	Polete
CS	Castries	PI	Pignan
CL	Clapiers	PZ	Prades-le-Lez
CC	Cournonsec	RE	Rosières
CO	Coummeron	SGM	Saint-Genès-des-Mourgues
FA	Fabrigues	SGO	Saint-Georges-d'Orques
GR	Grabels	SB	Saint-Bris
JA	Jacou	SD	Saint-Denis
JU	Juvignac	SJ	Saint-Jean-de-Védas
LA	Lattes	SA	Sausan
LE	Lavérune	SU	Sussargues
LS	Le Crès	VE	Vendargues
MO	Montaud	VLM	Villeneuve-la-Maguelone
MZ	Montferrier-sur-Lez		

Habillage du plan

- Plan zoom
- Parcelle
- Bâti cadastral
- Limite de commune

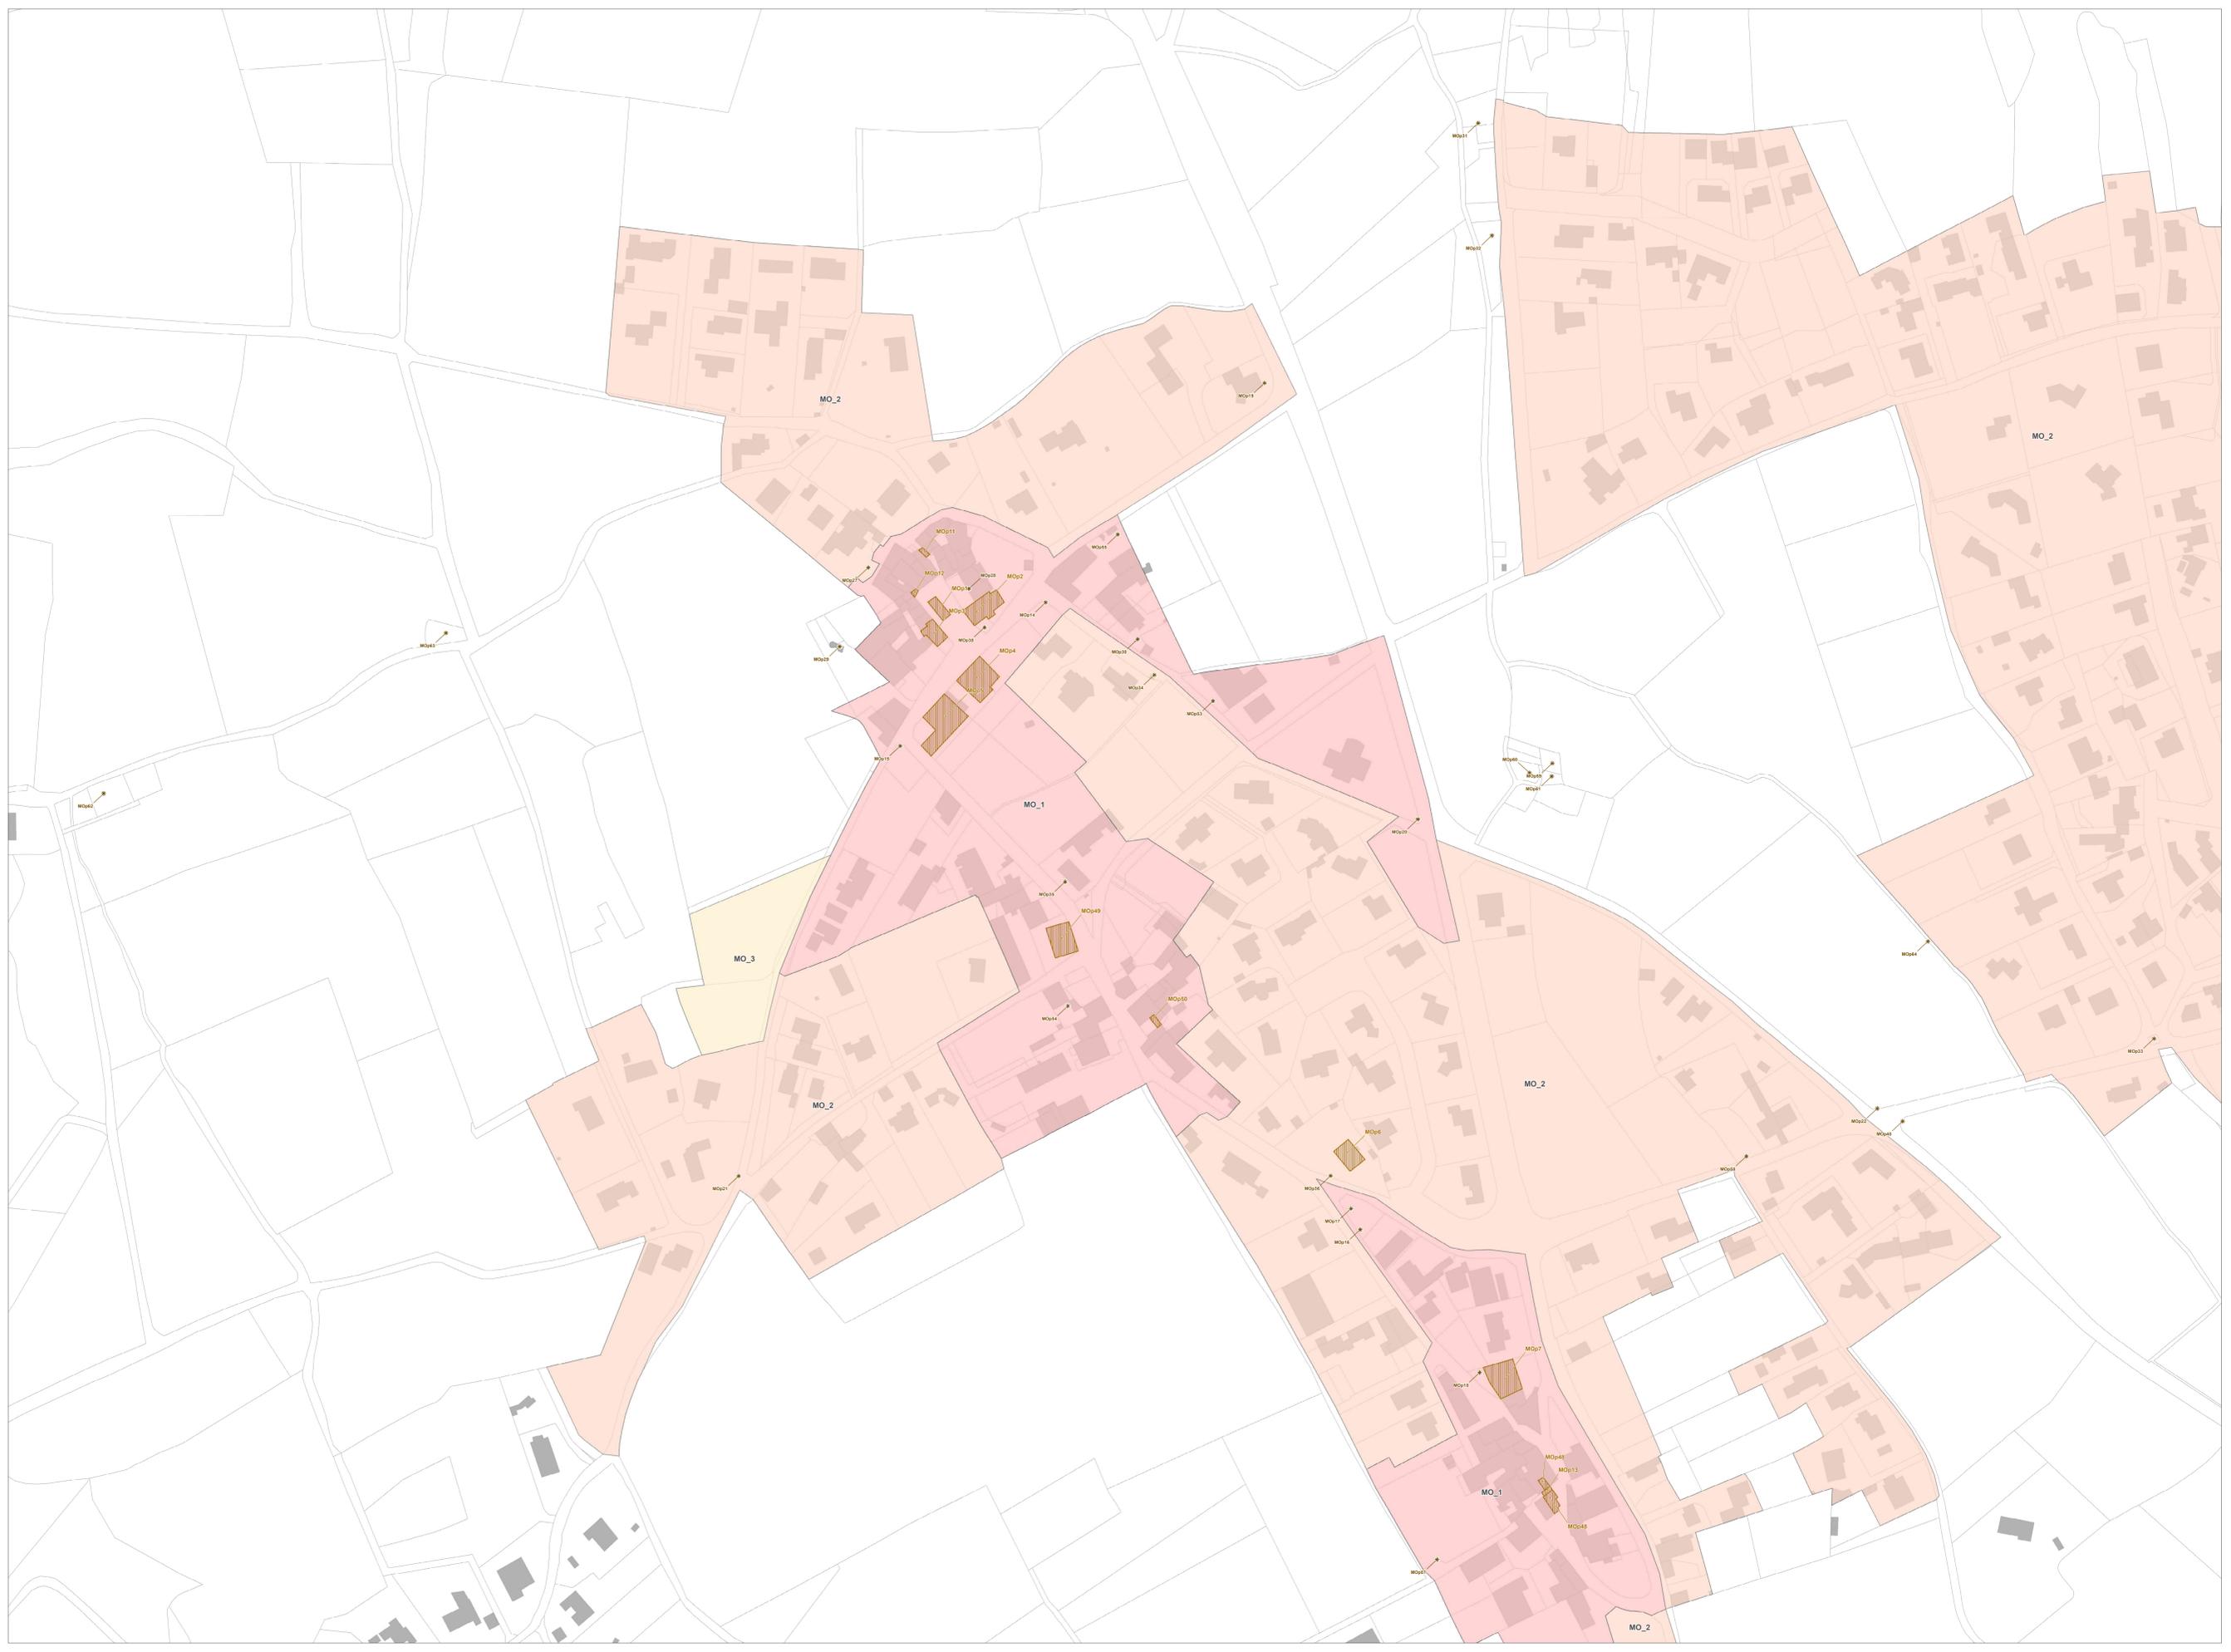



Montpellier
Méditerranée
Métropole

**Plan Local d'Urbanisme
intercommunal (PLUi)**
Montpellier Méditerranée Métropole

Règlement graphique

Pièce D


Aspect extérieur & patrimoine

PLAN
P2

Echelle 1 : 500 ème

50 Mètres

LOCALISATION

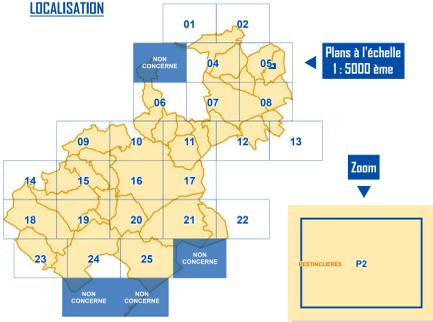

LEGENDE

Éléments de paysage et de patrimoine

- Ponctuel
- Linéaire
- ▨ Surfacique
- ▤ Toit terrasse autorisée

Secteurs avec dispositions particulières sur l'aspect extérieur


- Secteur 1
- Secteur 2
- Secteur 3
- Secteur 4
- Secteur 5
- Secteur 6
- Secteur 7

NB - Se référer à l'étiquette du secteur (ex MR_1) pour identifier la commune d'application du secteur considéré et les règles relatives (règlement titre II / partie 3)

Code	Commune	Code	Commune
BA	Ballargues	MR	Montpellier
BE	Beaulieu	MM	Murviel-les-Montpellier
CA	Castelnau-le-Lez	PE	Pérols
CS	Castries	PI	Pignan
CL	Clapiers	PZ	Prades-le-Lez
CC	Cournonsec	RE	Rosières
CO	Coumoussier	SGM	Saint-Genès-des-Mourgues
FA	Fabrigues	SGO	Saint-Georges-d'Orques
GR	Grabels	SB	Saint-Bris
JA	Jacou	SD	Saint-Denis
JU	Juvignac	SJ	Saint-Jean-de-Védas
LA	Lattes	SA	Sausan
LE	Lavérune	SU	Sussargues
LS	Le Crès	VE	Vendargues
MO	Montaud	VLM	Villeneuve-lès-Maguelone
MZ	Montferrier-sur-Lez		

Habillage du plan

- Plan zoom
- Parcelle
- Bâti cadastral
- Limite de commune

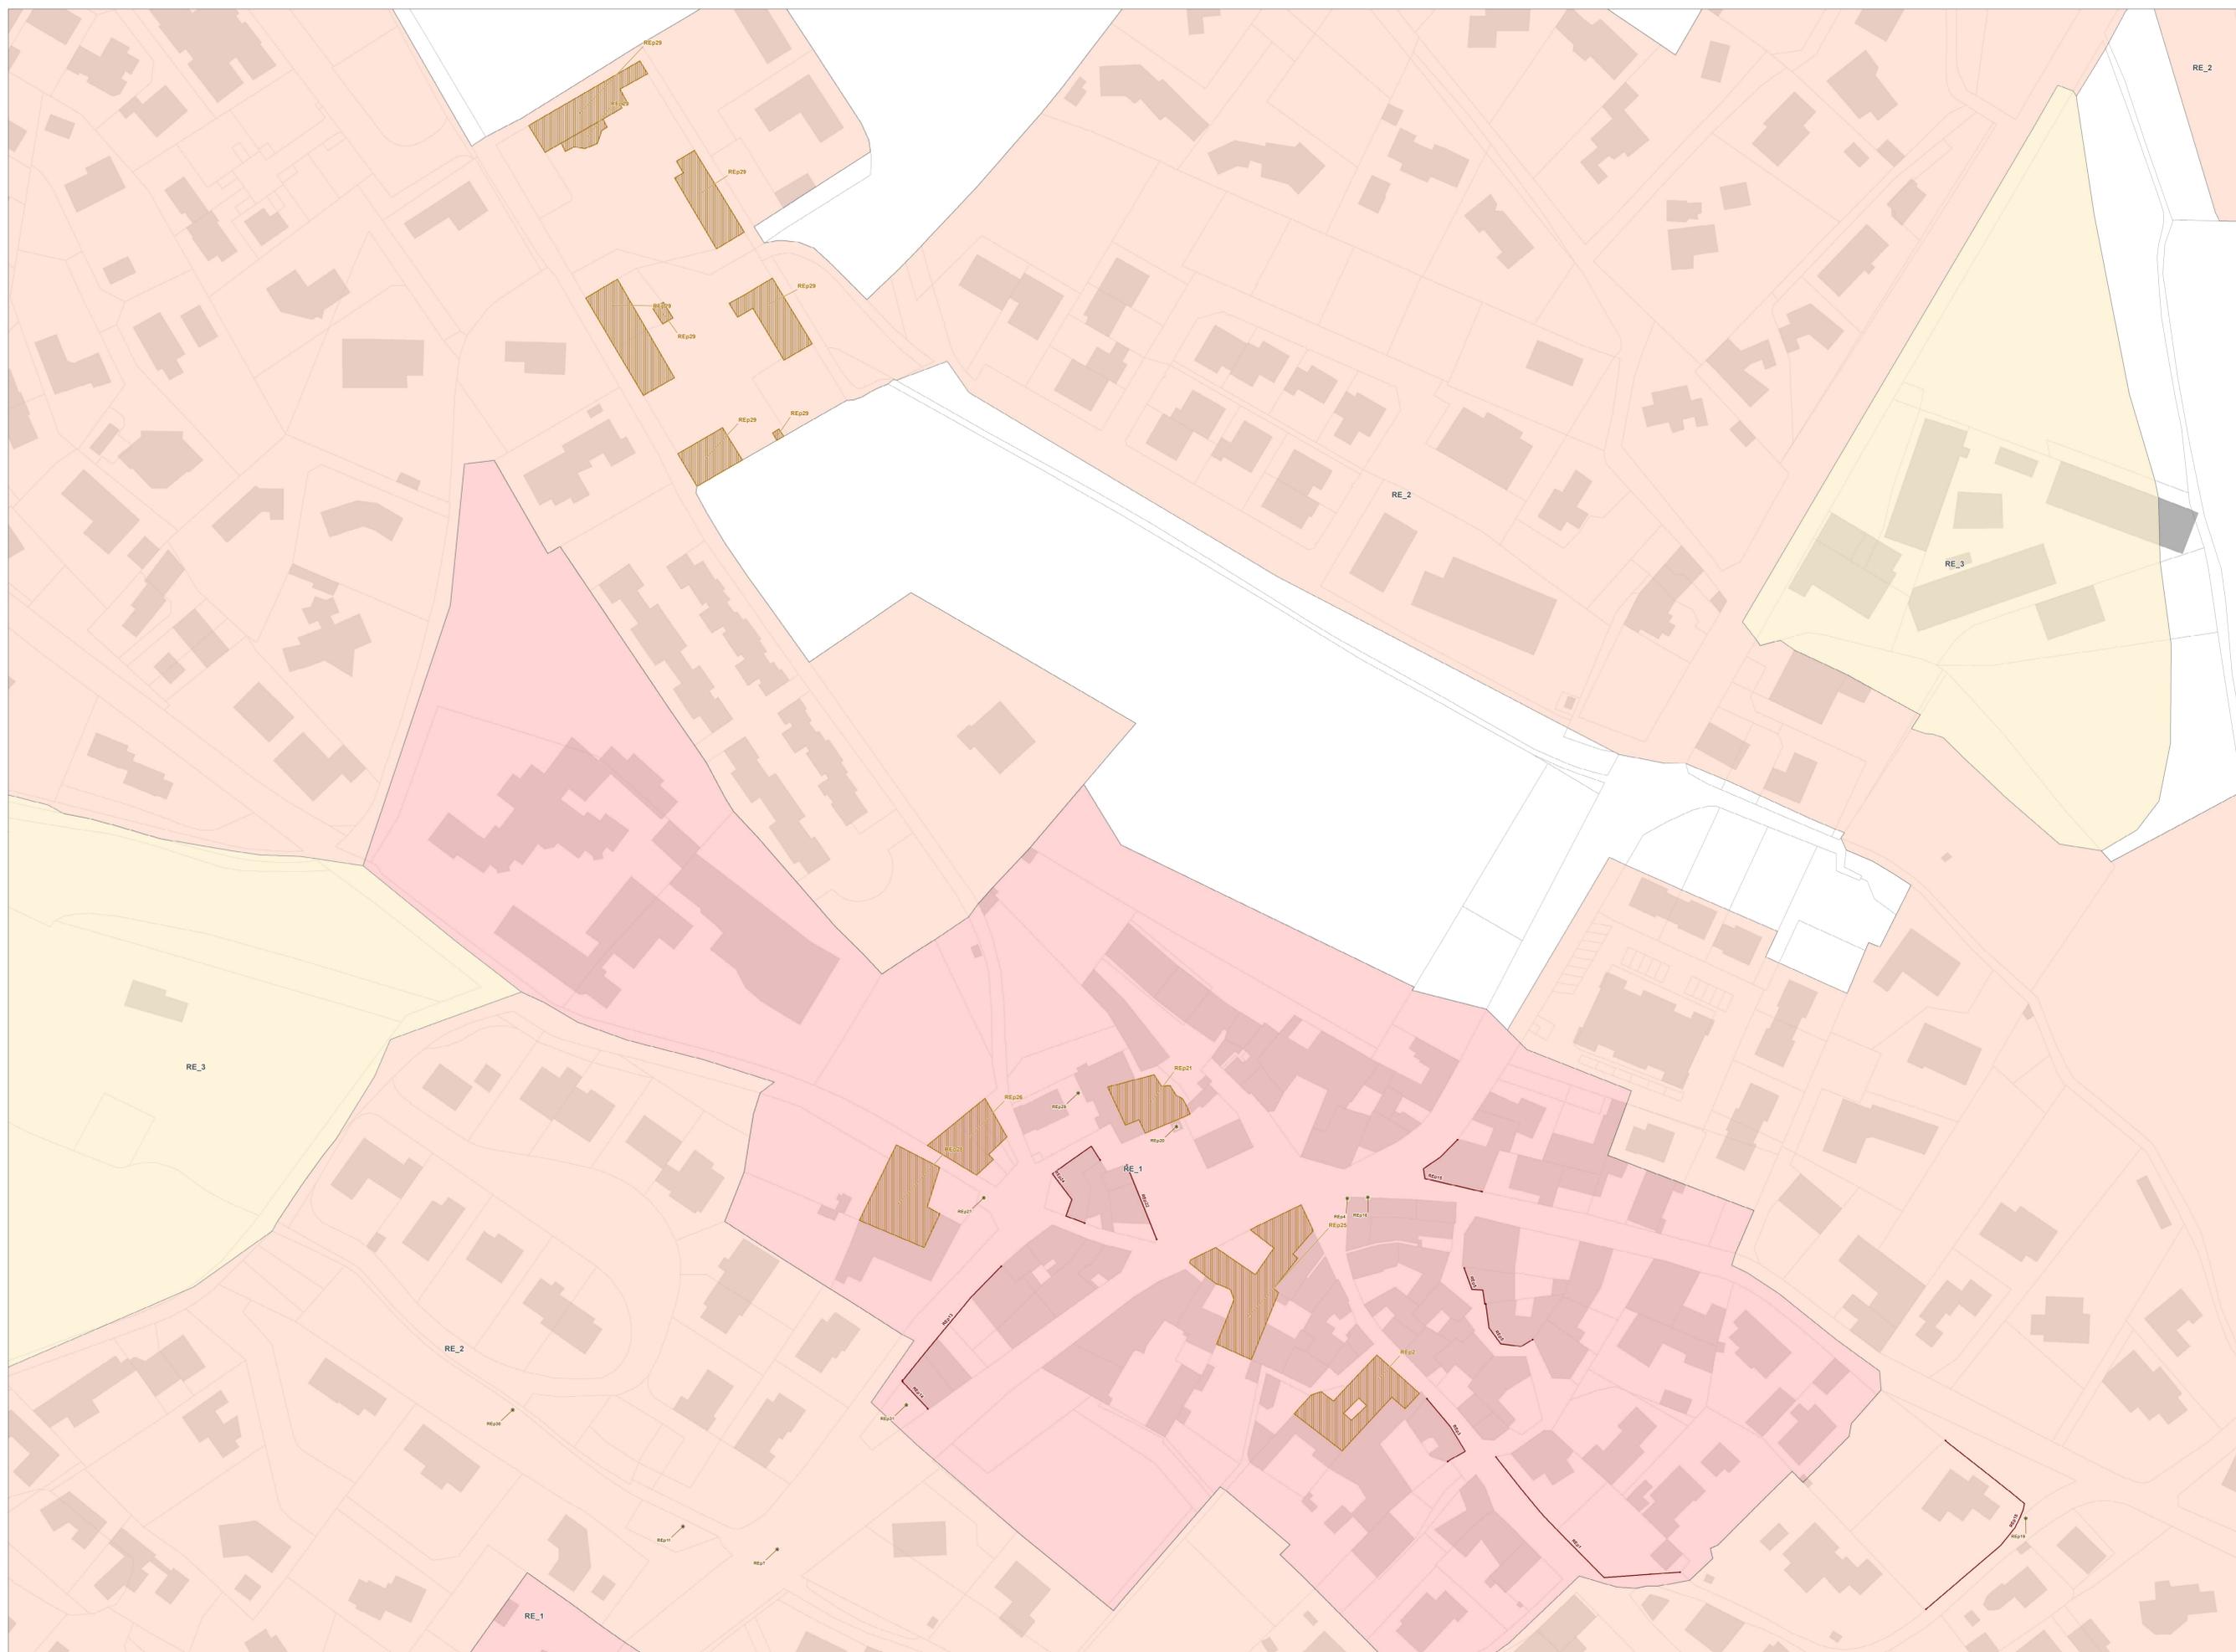



Montpellier
Méditerranée
Métropole

**Plan Local d'Urbanisme
intercommunal (PLUi)**

Montpellier Méditerranée Métropole

Règlement graphique

Pièce D


Aspect extérieur & patrimoine

PLAN
P3

Echelle 1 : 500 ème

50 Mètres

LOCALISATION

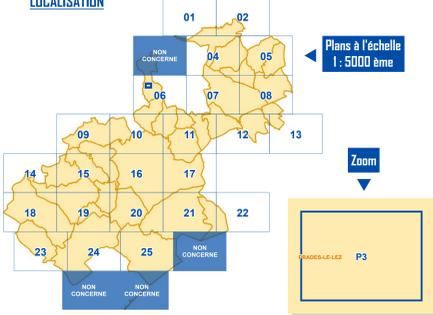

LEGENDE

Éléments de paysage et de patrimoine

- Ponctuel
- Linéaire
- ▨ Surfacique
- ▤ Toit terrasse autorisé

Secteurs avec dispositions particulières sur l'aspect extérieur


- Secteur 1
- Secteur 2
- Secteur 3
- Secteur 4
- Secteur 5
- Secteur 6
- Secteur 7

NB - Se référer à l'étiquette du secteur (ex MR_1) pour identifier la commune d'application du secteur considéré et les règles relatives (règlement titre II / partie 3)

Code	Commune	Code	Commune
BA	Ballargues	MR	Montpellier
BE	Beaulieu	MM	Murviel-les-Montpellier
CA	Castelnau-le-Lez	PI	Pierrefitte
CS	Castries	PI	Pignan
CL	Clapiers	PZ	Prades-le-Lez
CC	Cournonsec	RE	Rosières
CO	Coumoussier	SGM	Saint-Genès-des-Mourgues
FA	Fabrigues	SGO	Saint-Georges-d'Orques
GR	Grabels	SB	Saint-Bris
JA	Jacou	SD	Saint-Denis
JU	Juvignac	SJ	Saint-Jean-de-Védas
LA	Lattes	SA	Sausan
LE	Lavérune	SU	Sussargues
LS	Le Crès	VE	Vendargues
MO	Montaud	VLM	Villeneuve-lès-Maguelone
MZ	Montferrier-sur-Lez		

Habillage du plan

- Plan zoom
- Parcelle
- Bâti cadastral
- Limite de commune

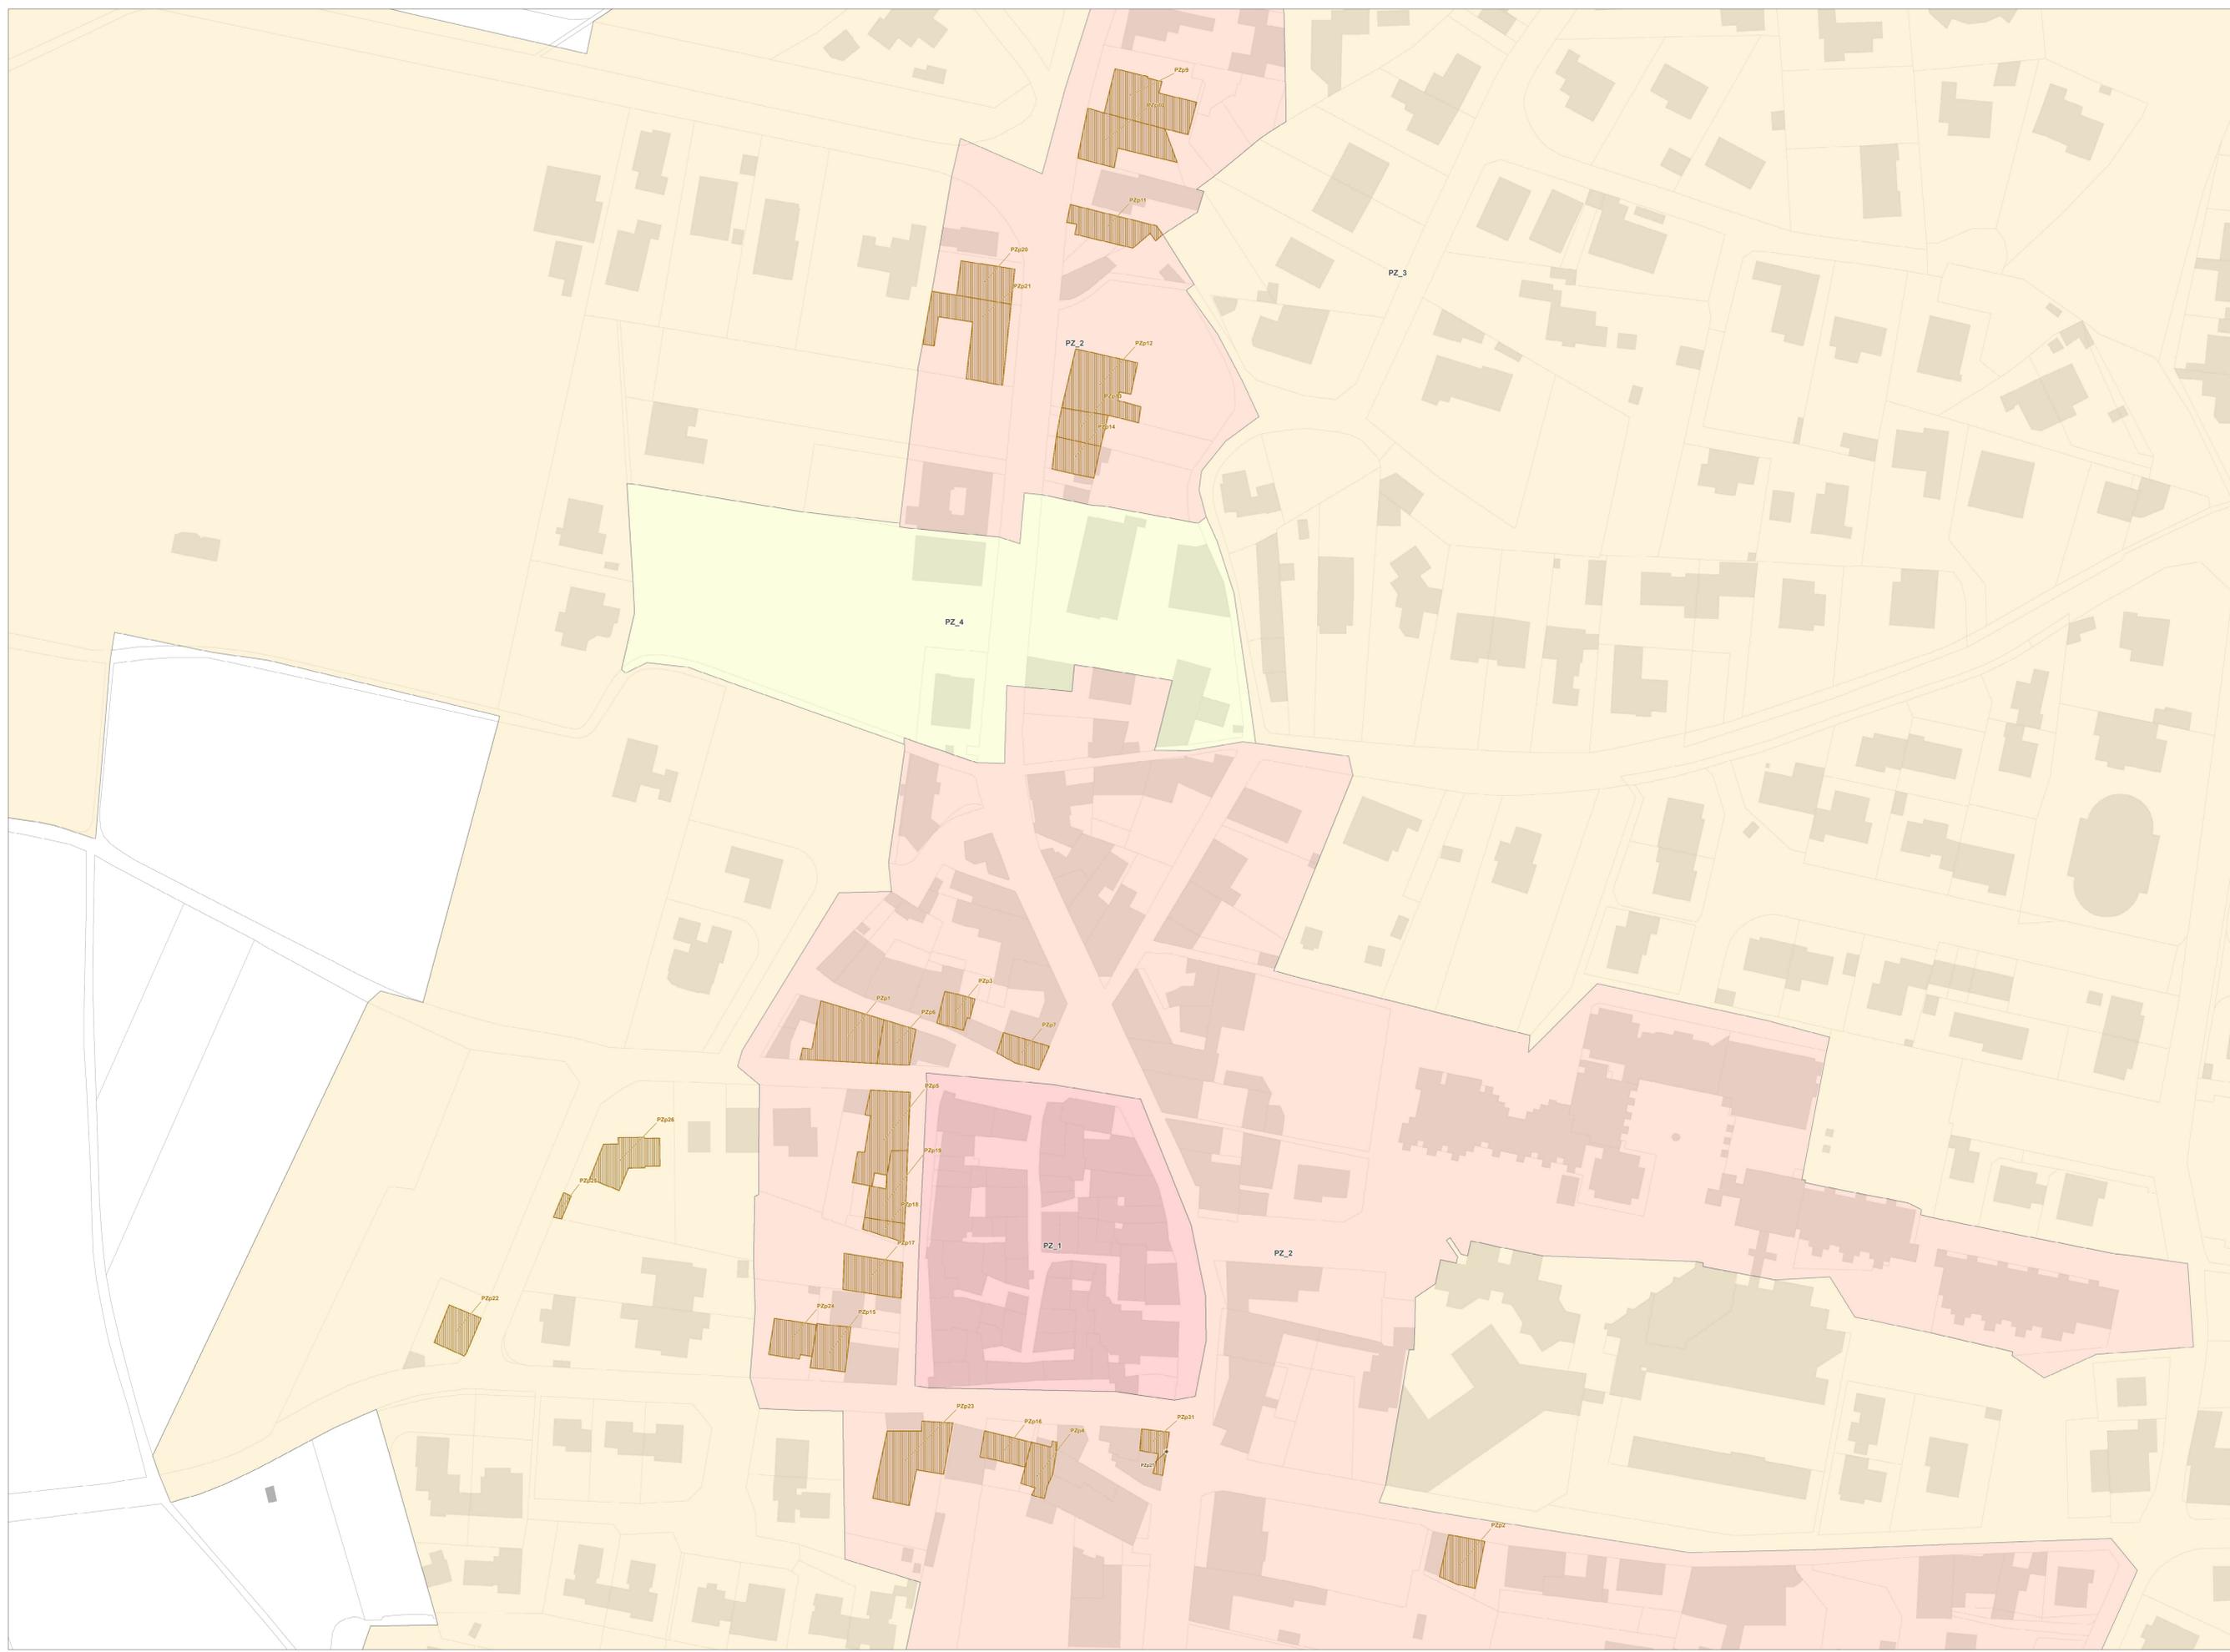



Montpellier
Méditerranée
Métropole

Plan Local d'Urbanisme intercommunal (PLUi)

Montpellier Méditerranée Métropole

Règlement graphique

Pièce D


Aspect extérieur & patrimoine

PLAN
P4

Echelle 1 : 1000 ème

50 Mètres

LOCALISATION

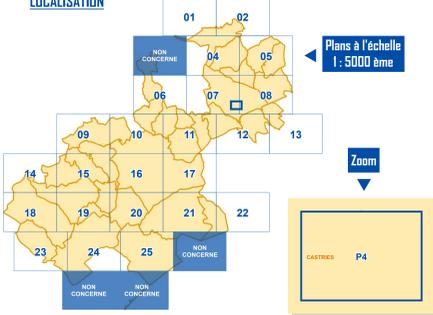

LEGENDE

Éléments de paysage et de patrimoine

- Ponctuel
- Linéaire
- ▨ Surfascique
- ▤ Toit terrasse autorisée

Secteurs avec dispositions particulières sur l'aspect extérieur


- Secteur 1
- Secteur 2
- Secteur 3
- Secteur 4
- Secteur 5
- Secteur 6
- Secteur 7

NB : Se référer à l'étiquette du secteur (ex MR_1) pour identifier la commune d'application du secteur considéré et les règles relatives (règlement titre II / partie 3)

Code	Commune	Code	Commune
BA	Ballargues	MR	Montpellier
BE	Beaulieu	MM	Murviel-lez-Montpellier
CA	Castelnau-le-Lez	PG	Pignes
CS	Castries	PI	Pignan
CL	Clapiers	PZ	Prades-le-Lez
CC	Cournonsec	RE	Rosières
CO	Coummeron	SGM	Saint-Genès-des-Mourgues
FA	Fabrigues	SGO	Saint-Georges-d'Orques
GR	Grabels	SB	Saint-Bris
JA	Jacou	SD	Saint-Denis
JU	Juvignac	SJ	Saint-Jean-de-Védas
LA	Lattes	SA	Saussan
LE	Lavérune	SU	Sussargues
LS	Le Crès	VE	Vendargues
MO	Montaud	VLM	Villeeneuve-Iles-Maguelone
MZ	Montferrier-sur-Lez		

Habillage du plan

- Plan zoom
- Parcelle
- Bâtiment cadastral
- Limite de commune

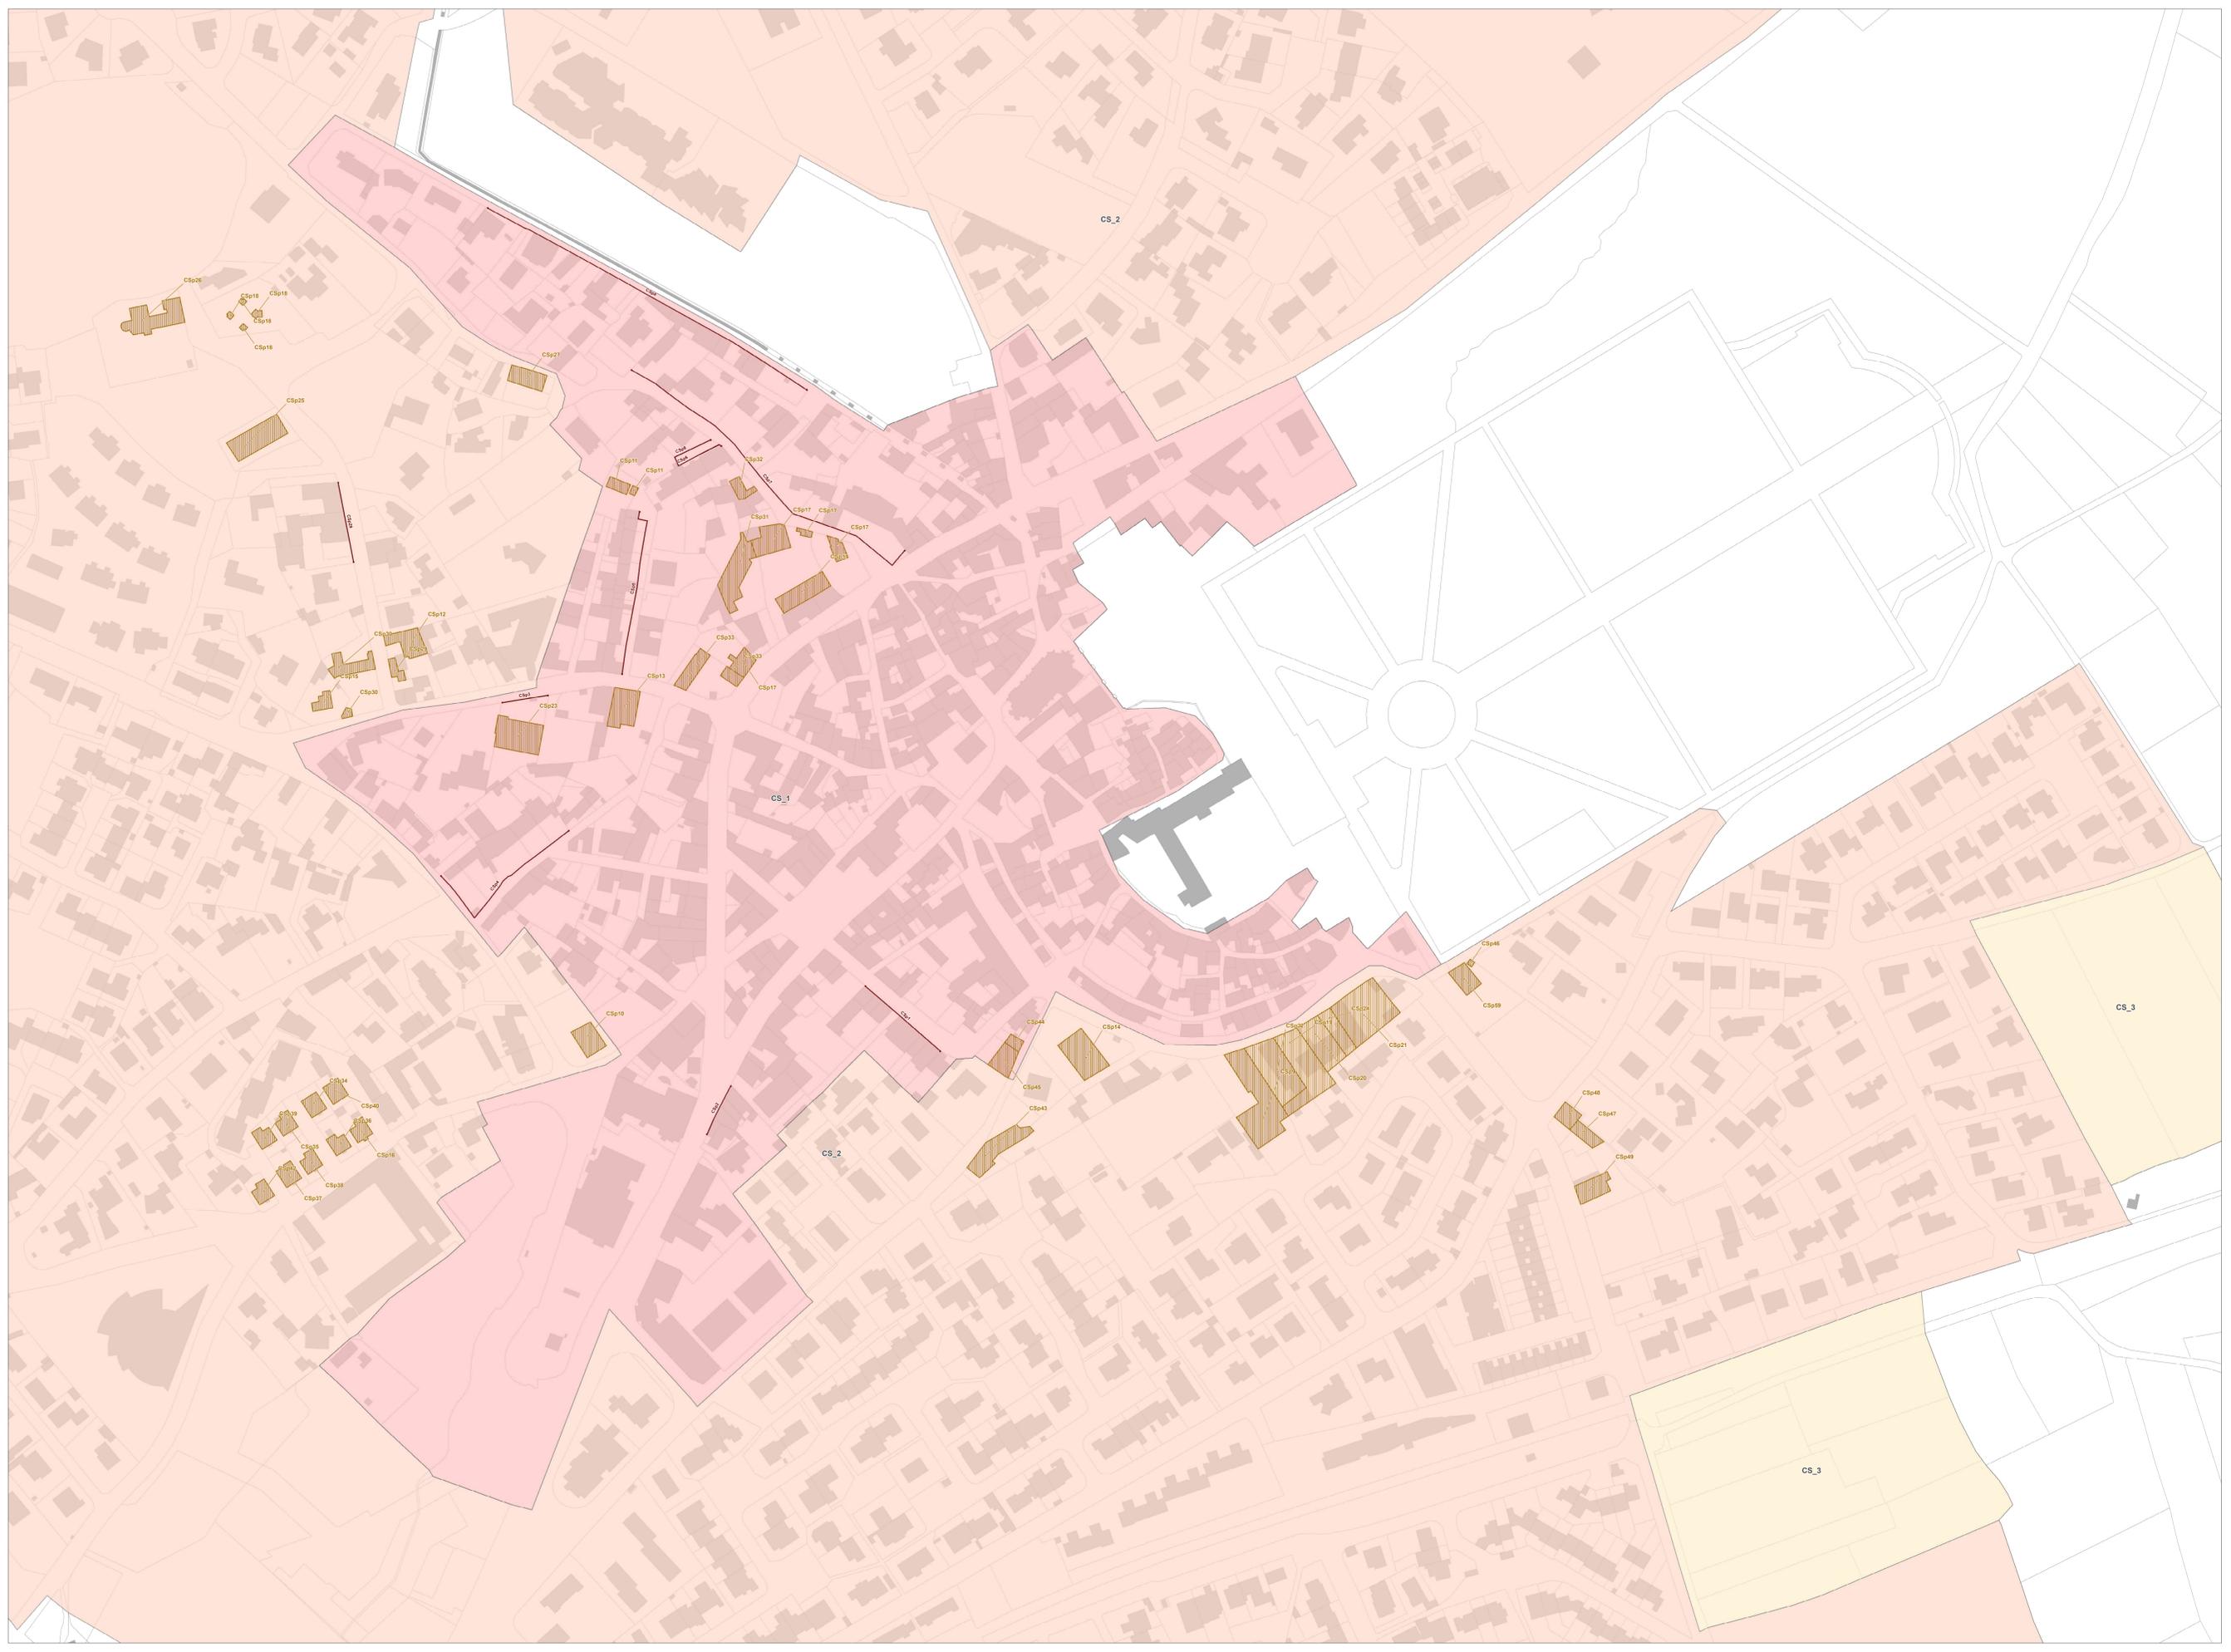



Montpellier
Méditerranée
Métropole

**Plan Local d'Urbanisme
intercommunal (PLUi)**
Montpellier Méditerranée Métropole

Règlement graphique

Pièce D


Aspect extérieur & patrimoine

PLAN
P6

Echelle 1 : 1000 ème

50 Mètres

LOCALISATION

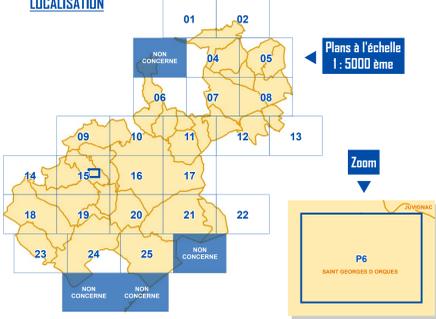

LEGENDE

Éléments de paysage et de patrimoine

- Pointuel
- Linéaire
- Surfactive
- Toit terrasse autorisé

Secteurs avec dispositions particulières sur l'aspect extérieur


- Secteur 1
- Secteur 2
- Secteur 3
- Secteur 4
- Secteur 5
- Secteur 6
- Secteur 7

NB - Se référer à l'étiquette du secteur (ex MR_1) pour identifier la commune d'application du secteur considéré et ses règles relatives (règlement titre II / partie 3)

Code	Commune	Code	Commune
BA	Ballargues	MR	Montpellier
BE	Beaulieu	MM	Murviel-les-Montpellier
CA	Castelnau-le-Lez	PE	Pérols
CS	Castries	PI	Pignan
CL	Clapiers	PZ	Prades-le-Lez
CC	Cournonsec	RE	Rosières
CO	Coumoussier	SGM	Saint-Genès-des-Mourgues
FA	Fabrigues	SGO	Saint-Georges-d'Orques
GR	Grabels	SB	Saint-Bris
JA	Jacou	SD	Saint-Denis
JU	Juvignac	SJ	Saint-Jean-de-Védas
LA	Lattes	SA	Sausan
LE	Lavérune	SU	Sussargues
LS	Le Crès	VE	Vendargues
MO	Montaud	VLM	Villeneuve-lès-Maguelone
MZ	Montferrier-sur-Lez		

Habillage du plan

- Plan zoom
- Parcelle
- Bâti cadastral
- Limite de commune

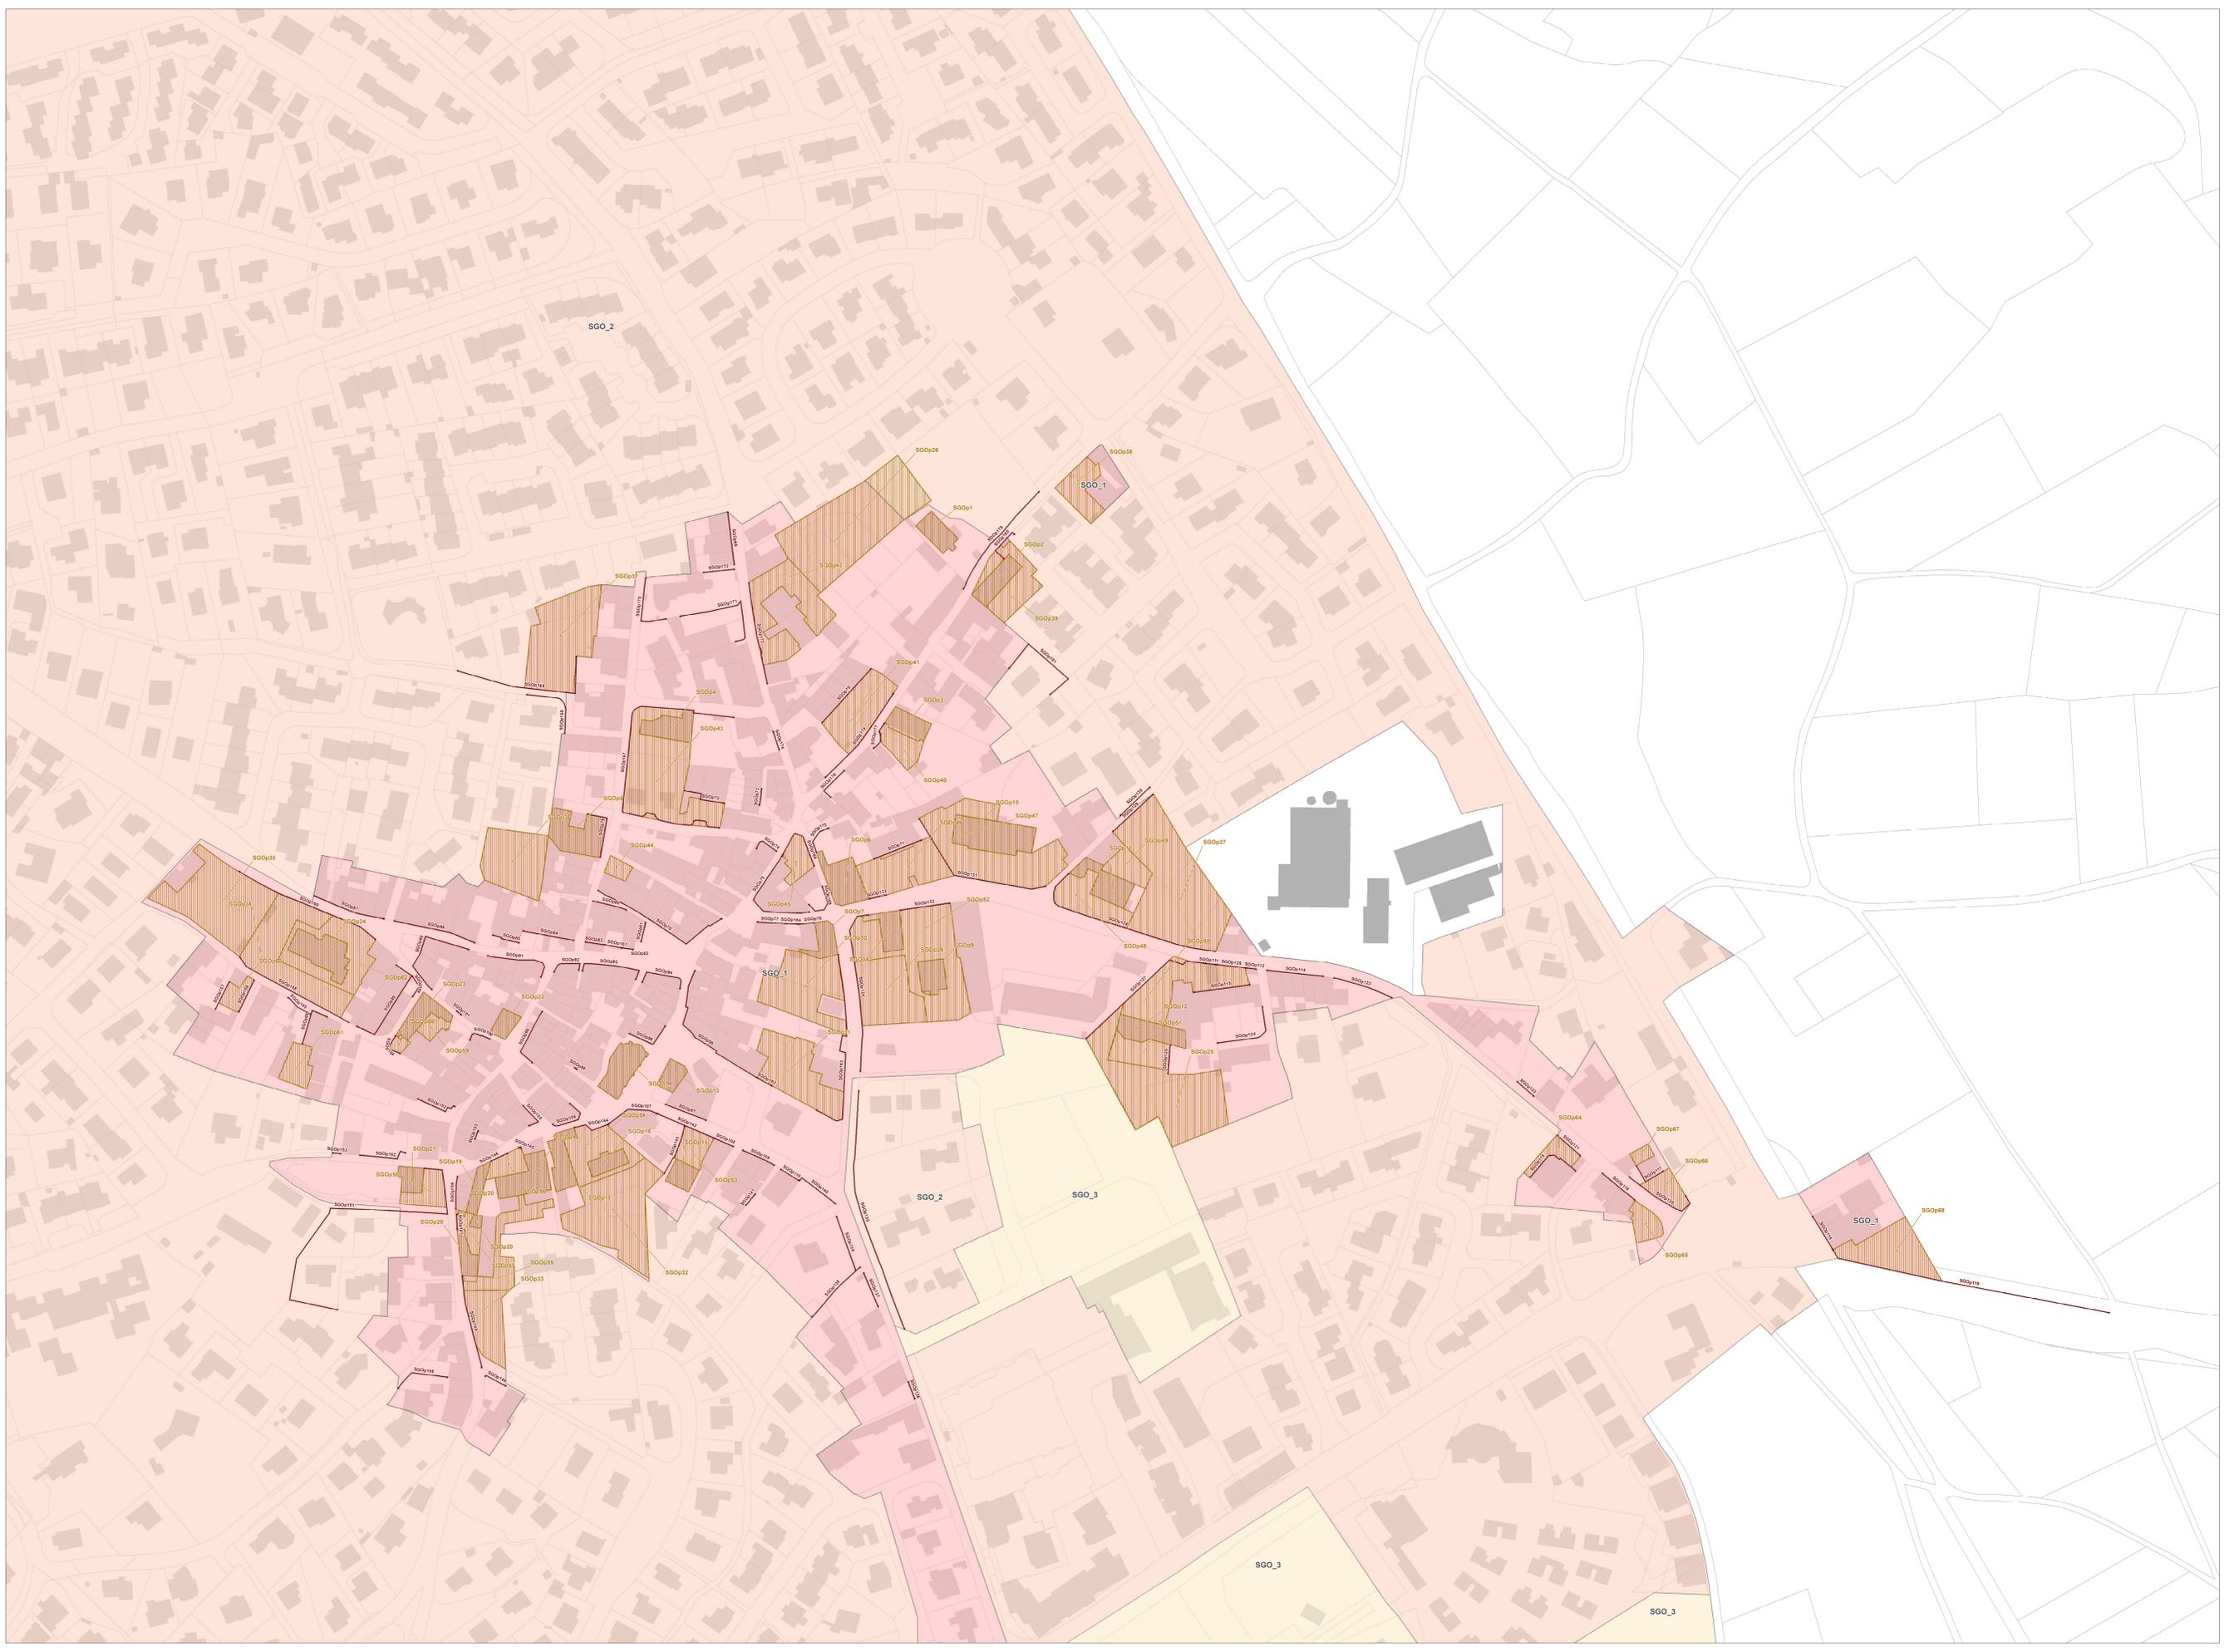



Montpellier
Méditerranée
Métropole

**Plan Local d'Urbanisme
intercommunal (PLUi)**
Montpellier Méditerranée Métropole

Règlement graphique

Pièce D


Aspect extérieur & patrimoine

PLAN
P7

Echelle 1 : 500 ème

50 Mètres

LOCALISATION

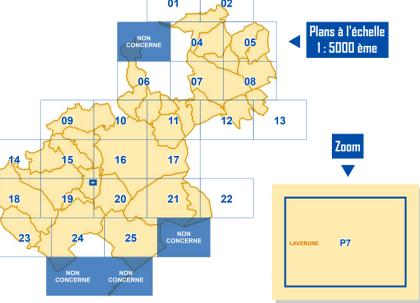

LEGENDE

Éléments de paysage et de patrimoine

- Ponctuel
- Linéaire
- ▨ Surfactive
- ▤ Toit terrasse autorisé

Secteurs avec dispositions particulières sur l'aspect extérieur


- Secteur 1
- Secteur 2
- Secteur 3
- Secteur 4
- Secteur 5
- Secteur 6
- Secteur 7

NB - Se référer à l'étiquette du secteur (ex MR_1) pour identifier la commune d'application du secteur considéré et les règles relatives (règlement titre II / partie 3)

Code	Commune	Code	Commune
BA	Bailargues	MR	Montpellier
BE	Beaulieu	MM	Murviel-les-Montpellier
CA	Castelnau-le-Lez	PO	Pons
CS	Castries	PI	Pignan
CL	Clapiers	PZ	Prades-le-Lez
CC	Cournonsec	RE	Rosières
CO	Coumoussac	SGM	Saint-Genès-des-Mourgues
FA	Fabrigues	SGO	Saint-Georges-d'Orques
GR	Grabels	SB	Saint-Bris
JA	Jacou	SD	Saint-Denis
JU	Juvignac	SJ	Saint-Jean-de-Védas
LA	Lattes	SA	Saussan
LE	Lavernue	SU	Sussargues
LS	Le Crès	VE	Vendargues
MO	Montaud	VLM	Villeneuve-lès-Maguelone
MZ	Montferrier-sur-Lez		

Habillage du plan

- Plan zoom
- Parcelle
- Bâti cadastral
- Limite de commune

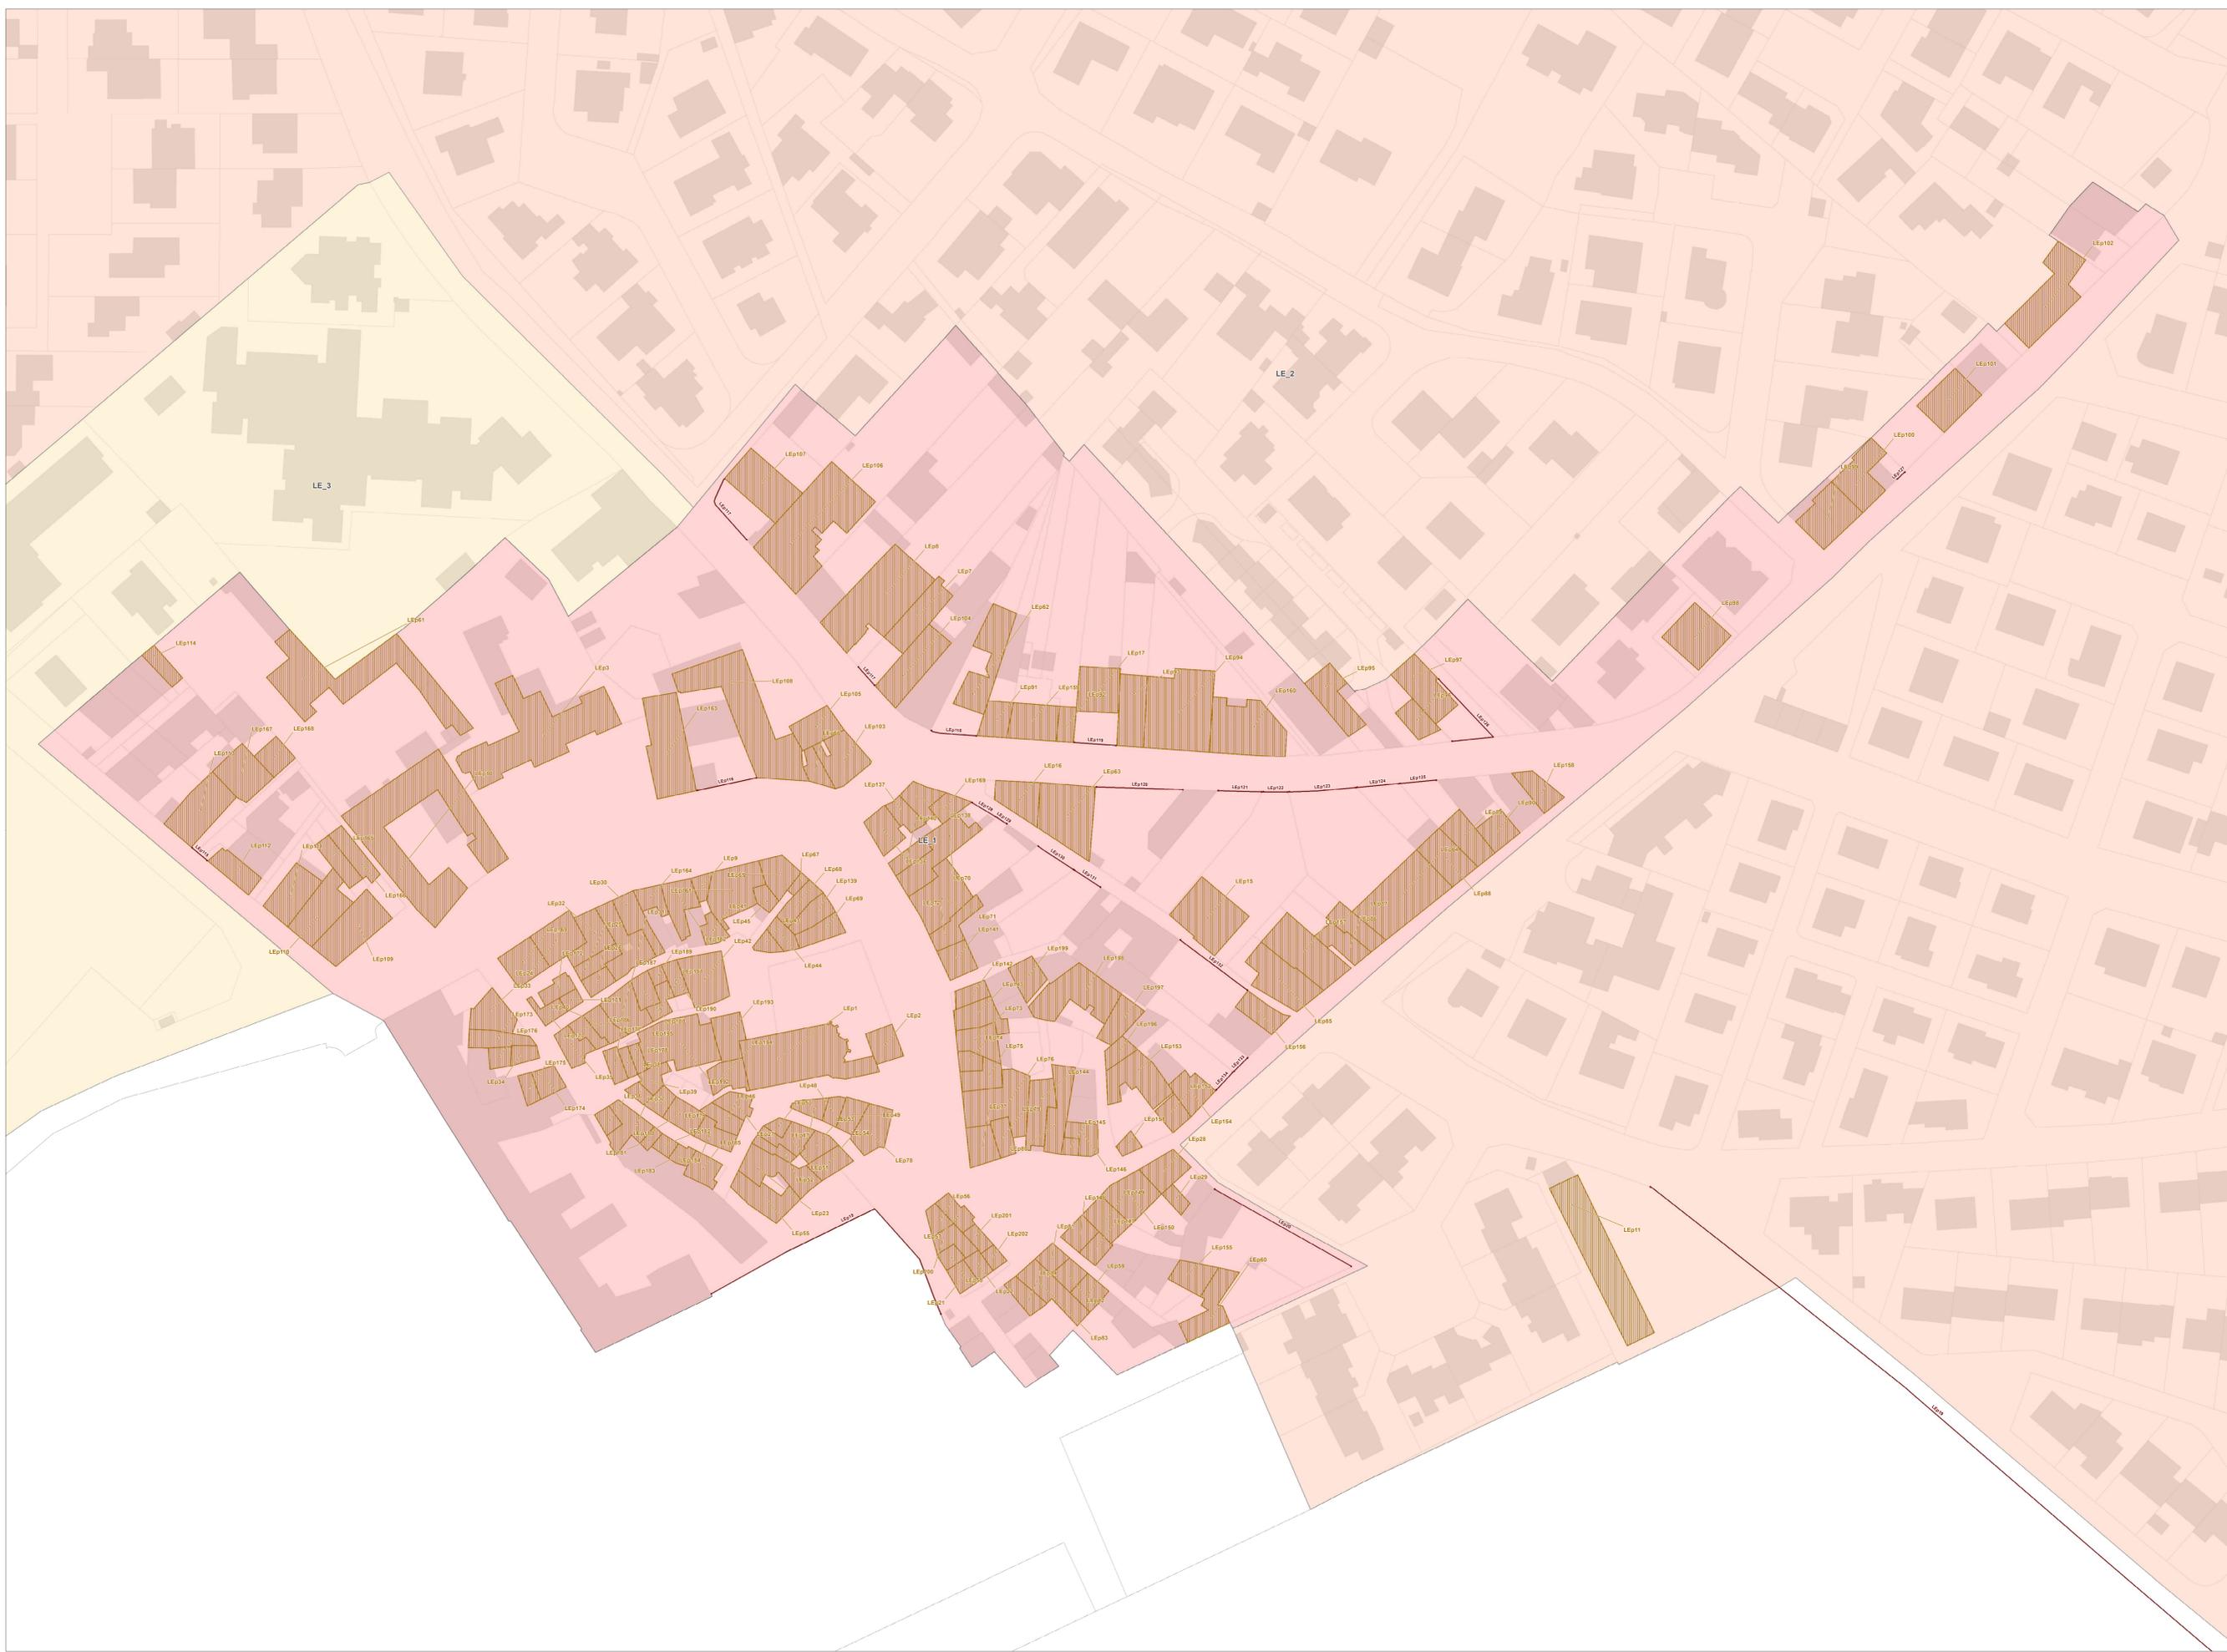



Montpellier
Méditerranée
Métropole

Plan Local d'Urbanisme intercommunal (PLUi)

Montpellier Méditerranée Métropole

Règlement graphique

Pièce D


Aspect extérieur & patrimoine

PLAN
P8

Echelle 1 : 500 ème

50 Mètres

LOCALISATION

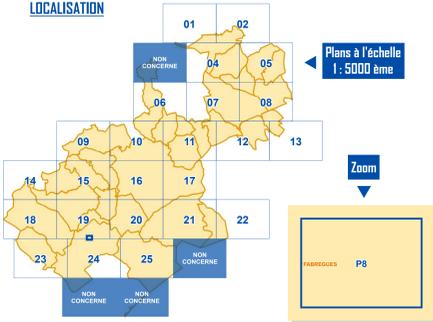

LEGENDE

Éléments de paysage et de patrimoine

- Ponctuel
- Linéaire
- ▨ Surfacique
- ▤ Toit terrasse autorisée

Secteurs avec dispositions particulières sur l'aspect extérieur

- Secteur 1
- Secteur 2
- Secteur 3
- Secteur 4
- Secteur 5
- Secteur 6
- Secteur 7

NB - Se référer à l'étiquette du secteur (ex MR_1) pour identifier la commune d'application du secteur considéré et les règles relatives (règlement titre II / partie 3)

Code	Commune	Code	Commune
BA	Ballargues	MR	Montpellier
BE	Beaulieu	MM	Murviel-Montpellier
CA	Castelnau-le-Lez	PO	Ponche
CS	Castries	PI	Pignan
CL	Clapiers	PZ	Prades-le-Lez
CC	Cournonsec	RE	Rosières
CO	Coumoussier	SGM	Saint-Genès-des-Mourgues
FA	Fabrigues	SGO	Saint-Georges-d'Orques
GR	Grabels	SB	Saint-Bris
JA	Jacou	SD	Saint-Denis
JU	Juvignac	SJ	Saint-Jean-de-Védas
LA	Lattes	SA	Sausan
LE	Lavérune	SU	Sussargues
LS	Le Crès	VE	Vendargues
MO	Montaud	VLM	Villeneuve-lès-Maguelone
MZ	Montferrier-sur-Lez		

Habillage du plan

- Plan zoom
- Parcelle
- Bâtiment cadastral
- Limite de commune

